

## Bebauungsplan Seefeld, Parzelle 707, 6204 Sempach

Entwurf für die öffentliche Auflage: 15.05.2019

Mitwirkung vom 5. März bis 3. April 2018 / 2. Mitwirkung vom 4. Februar bis 29. März 2019  
 Vorprüfung vom 27. Februar bis 31. Juli 2018 / 2. Vorprüfung vom 4. Februar bis 26. April 2019

Öffentliche Auflage vom 3. Juni bis 2. Juli 2019

Von der Gemeindeversammlung beschlossen am .....

Der Stadtpräsident

Die Stadtschreiberin

Franz Schwegler

Corinne Achermann

Vom Regierungsrat mit Entscheid Nr. ....

vom ..... genehmigt

Projektverfasser

Leuenberger  
Architekten



Leuenberger Architekten AG  
 Centralstrasse 43, 6210 Sursee

ecoptima

RAUM · VERKEHR · UMWELT · RECHT

ecoptima ag  
 Spitalgasse 34, 3001 Bern

Geissbühler Venschott Architekten  
 Mühlemattstrasse 16  
 6004 Luzern  
 041 241 05 32


GOLDRAND GMBH  
 EICHSTRASSE 29  
 8045 ZÜRICH




## Schnittplan

Maßstab  
 1:500

Planummer  
 S16042-312

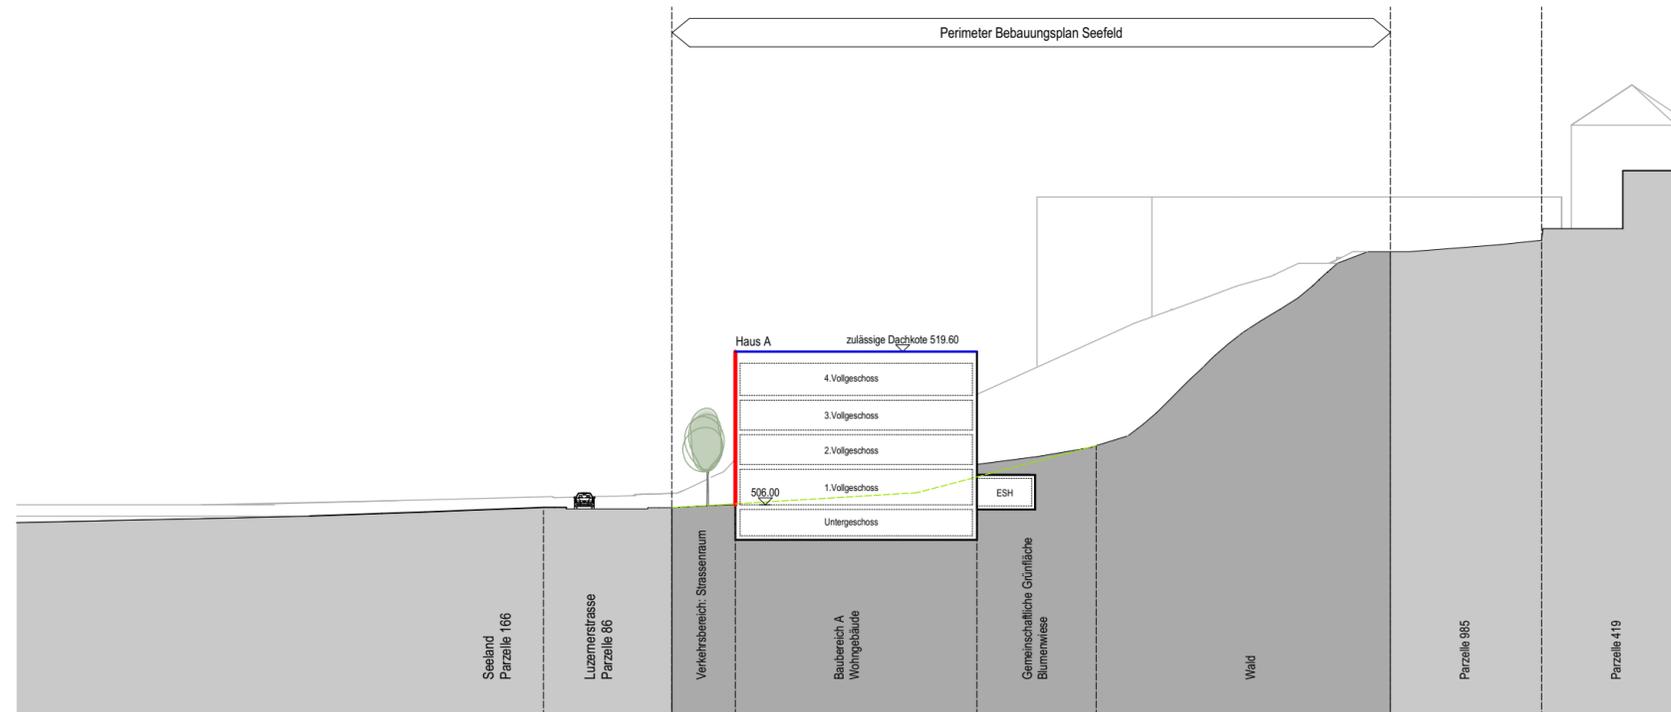

Schnitt A

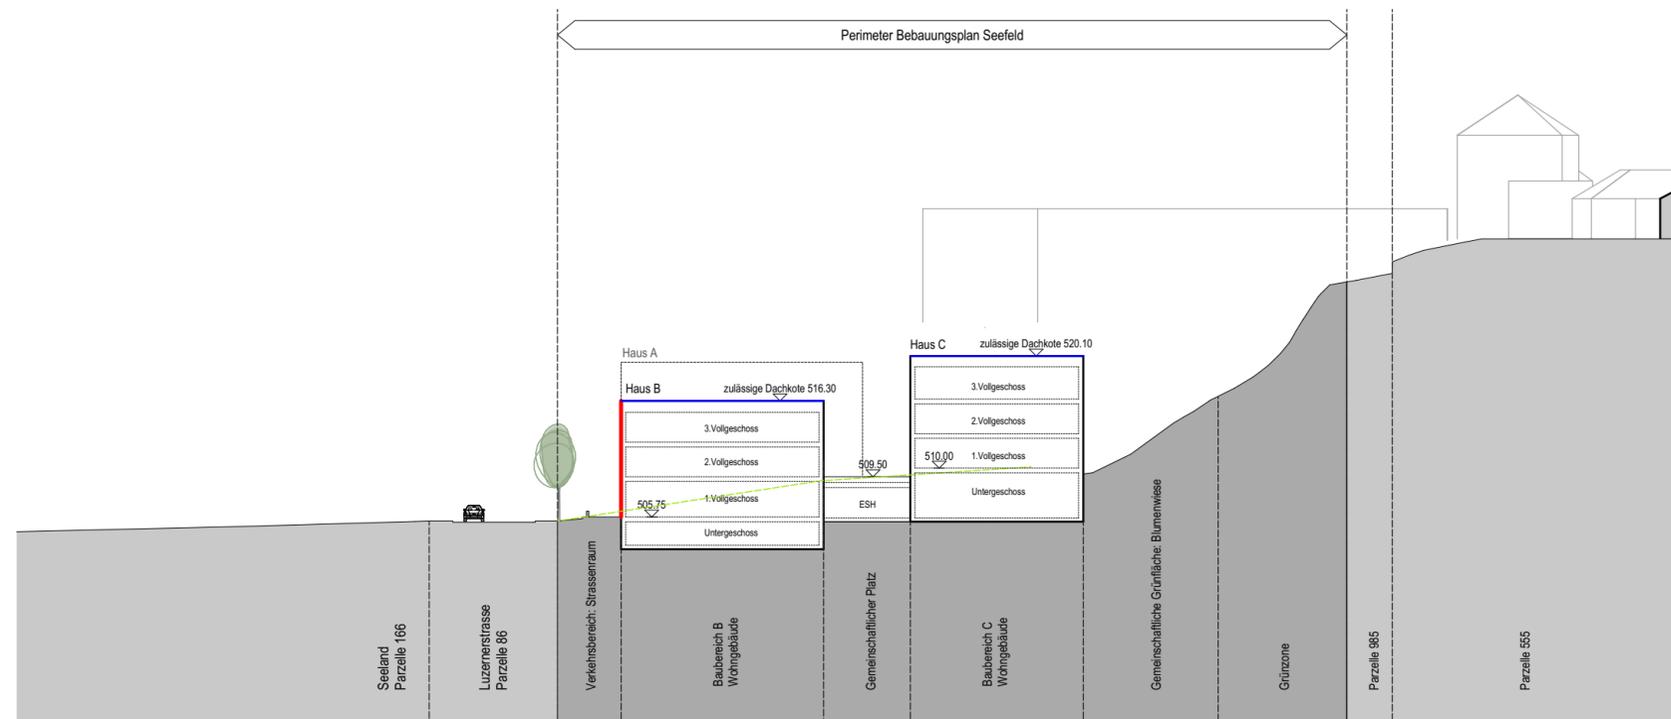

Schnitt B

### Legende

-  Perimeter
-  zulässige Dachkoten
-  Pflichtbaulinien
-  massgebendes Terrain