LEGENDE:

bestehend	projektiert	
		Schmutzabwasserleitung 1. Etappe
		Schmutzabwasserleitung spätere Etappe (nicht Bestandteil Bauprojekt)
		Mischabwasserleitung
		Regenabwasserleitung 1. Etappe
		Regenabwasserleitung spätere Etappe (nicht Bestandteil Bauprojekt)
		Umrutzung Mischabwasserleitung zu Schmutzabwasserleitung
		Umrutzung Mischabwasserleitung zu Regenabwasserleitung
		Spülbohrung
		Start-/Zielgrube Spülbohrung
		Hydrant / Schieber
		Wasserleitung
		Erneuerung Wasserleitung (Kennzeichnung lt. neue Leitung S 125)
		Swisscom-Leitung
		TV-Leitung
		CKW-Leitung
		ÖB-Leitung
		Kandelaber

Die Ausführung (Anzahl, Grösse und Lage der Leitungen; Fundamente und Schächte) hat nach den Detailplänen der einzelnen Werke zu erfolgen!

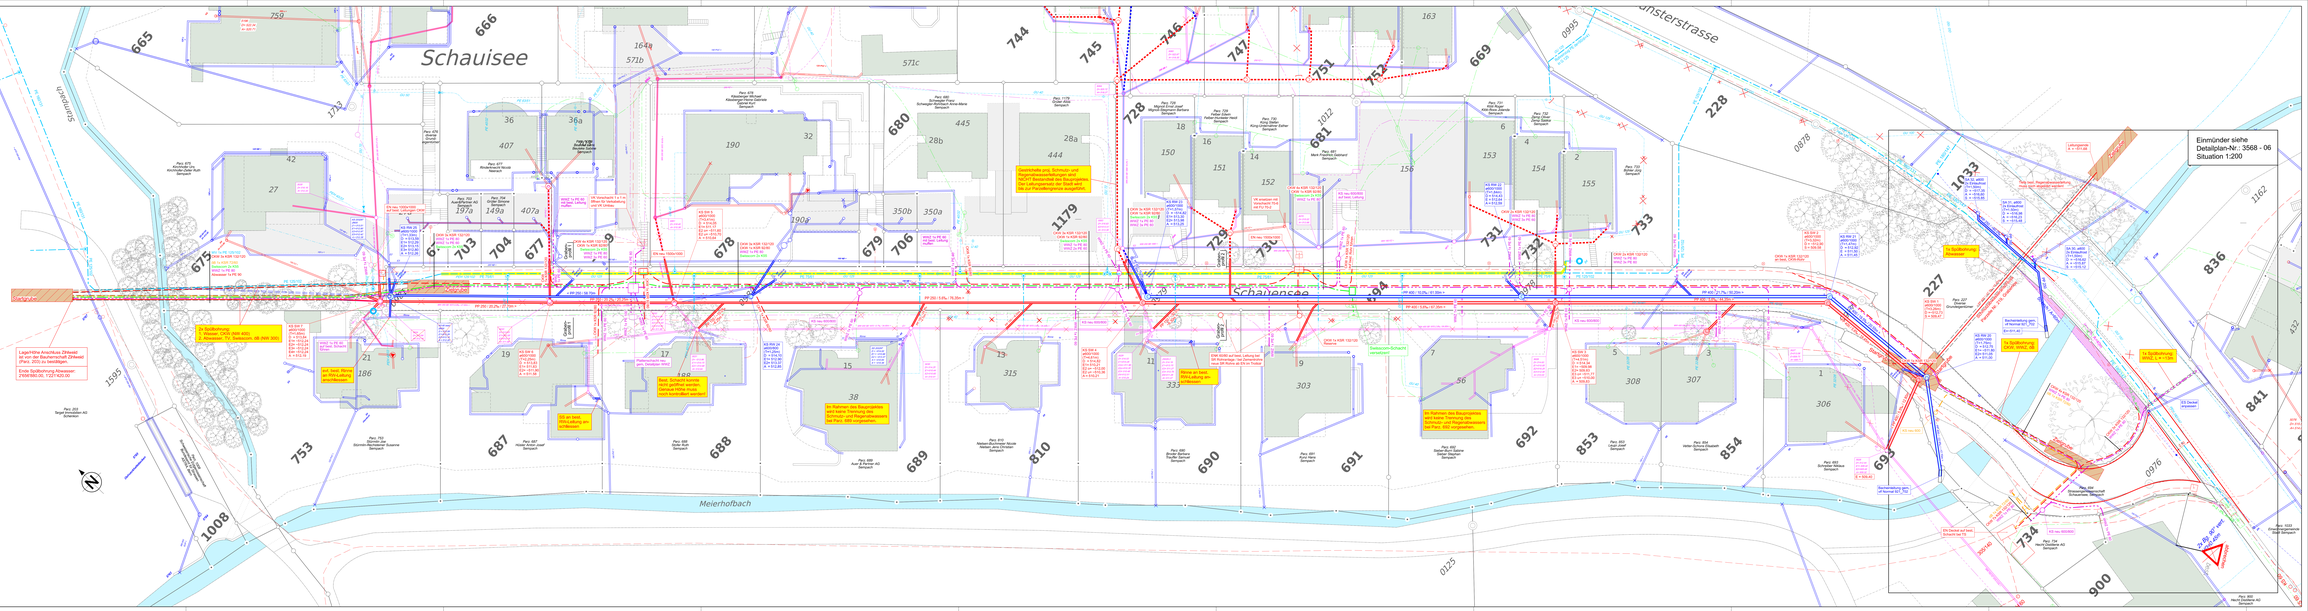

GEMEINDE SEMPACH

KANTON LUZERN

ERNEUERUNG WERKLEITUNGEN SCHAUENSEE

SITUATION 1:200 WERKLEITUNGEN

BAUPROJEKT

PLAN/ERFASSER
Bucher + Partner AG, Sursee

Sursee

Gezeichnet			Änderungen					
Name	Datum		Name	Datum		Name	Datum	
fd / ae	10.05.22		AV	14.06.22				
			AV	30.08.22				
ddd/rt			AV	12.10.22				
			AV	21.12.23				
Name	Datum	Format			Plan-Nr.			
		50 x 210			3568 - 02			

bucher + partner ag
Ingenieure und Berater
Ch.-G.-Hochdorfstrasse 4c
Postfach 1
6004 Luzern
Telefon 041 162 11 18
info@bucherpartnerag.ch
www.bucherpartnerag.ch