

GEMEINDE SEMPACH

KANTON LUZERN

# ERNEUERUNG WERKLEITUNGEN SCHAUENSEE

## LÄNGENPROFIL 1:200/50 EINMÜNDER BEROMÜNSTERSTRASSE

BAUPROJEKT

PLANVERFASSER

Bucher + Partner AG, Sursee

Sursee, .....


Gezeichnet		Änderungen			
Name	Datum	Name	Datum	Name	Datum
Ar	30.06.23	Ar	10.08.23		
		Ar	17.10.23		
visiert					
Name	Datum	Format	Plan-Nr.		
		40 x 55	3568 - 07		

**bp bucher + partner ag**  
ingenieure und planer

Chr.-Schnyderstrasse 46  
6210 Sursee  
Telefon 041 925 19 19  
info@bucher-partnerag.ch  
www.bucher-partnerag.ch

R = 1000.00m  
L = 2.14m  
tv 1 = 1.07m  
tv 2 = 1.07m  
fv = 0.00m

R = 200.00m  
L = 6.15m  
tv 1 = 3.07m  
tv 2 = 3.08m  
fv = 0.02m

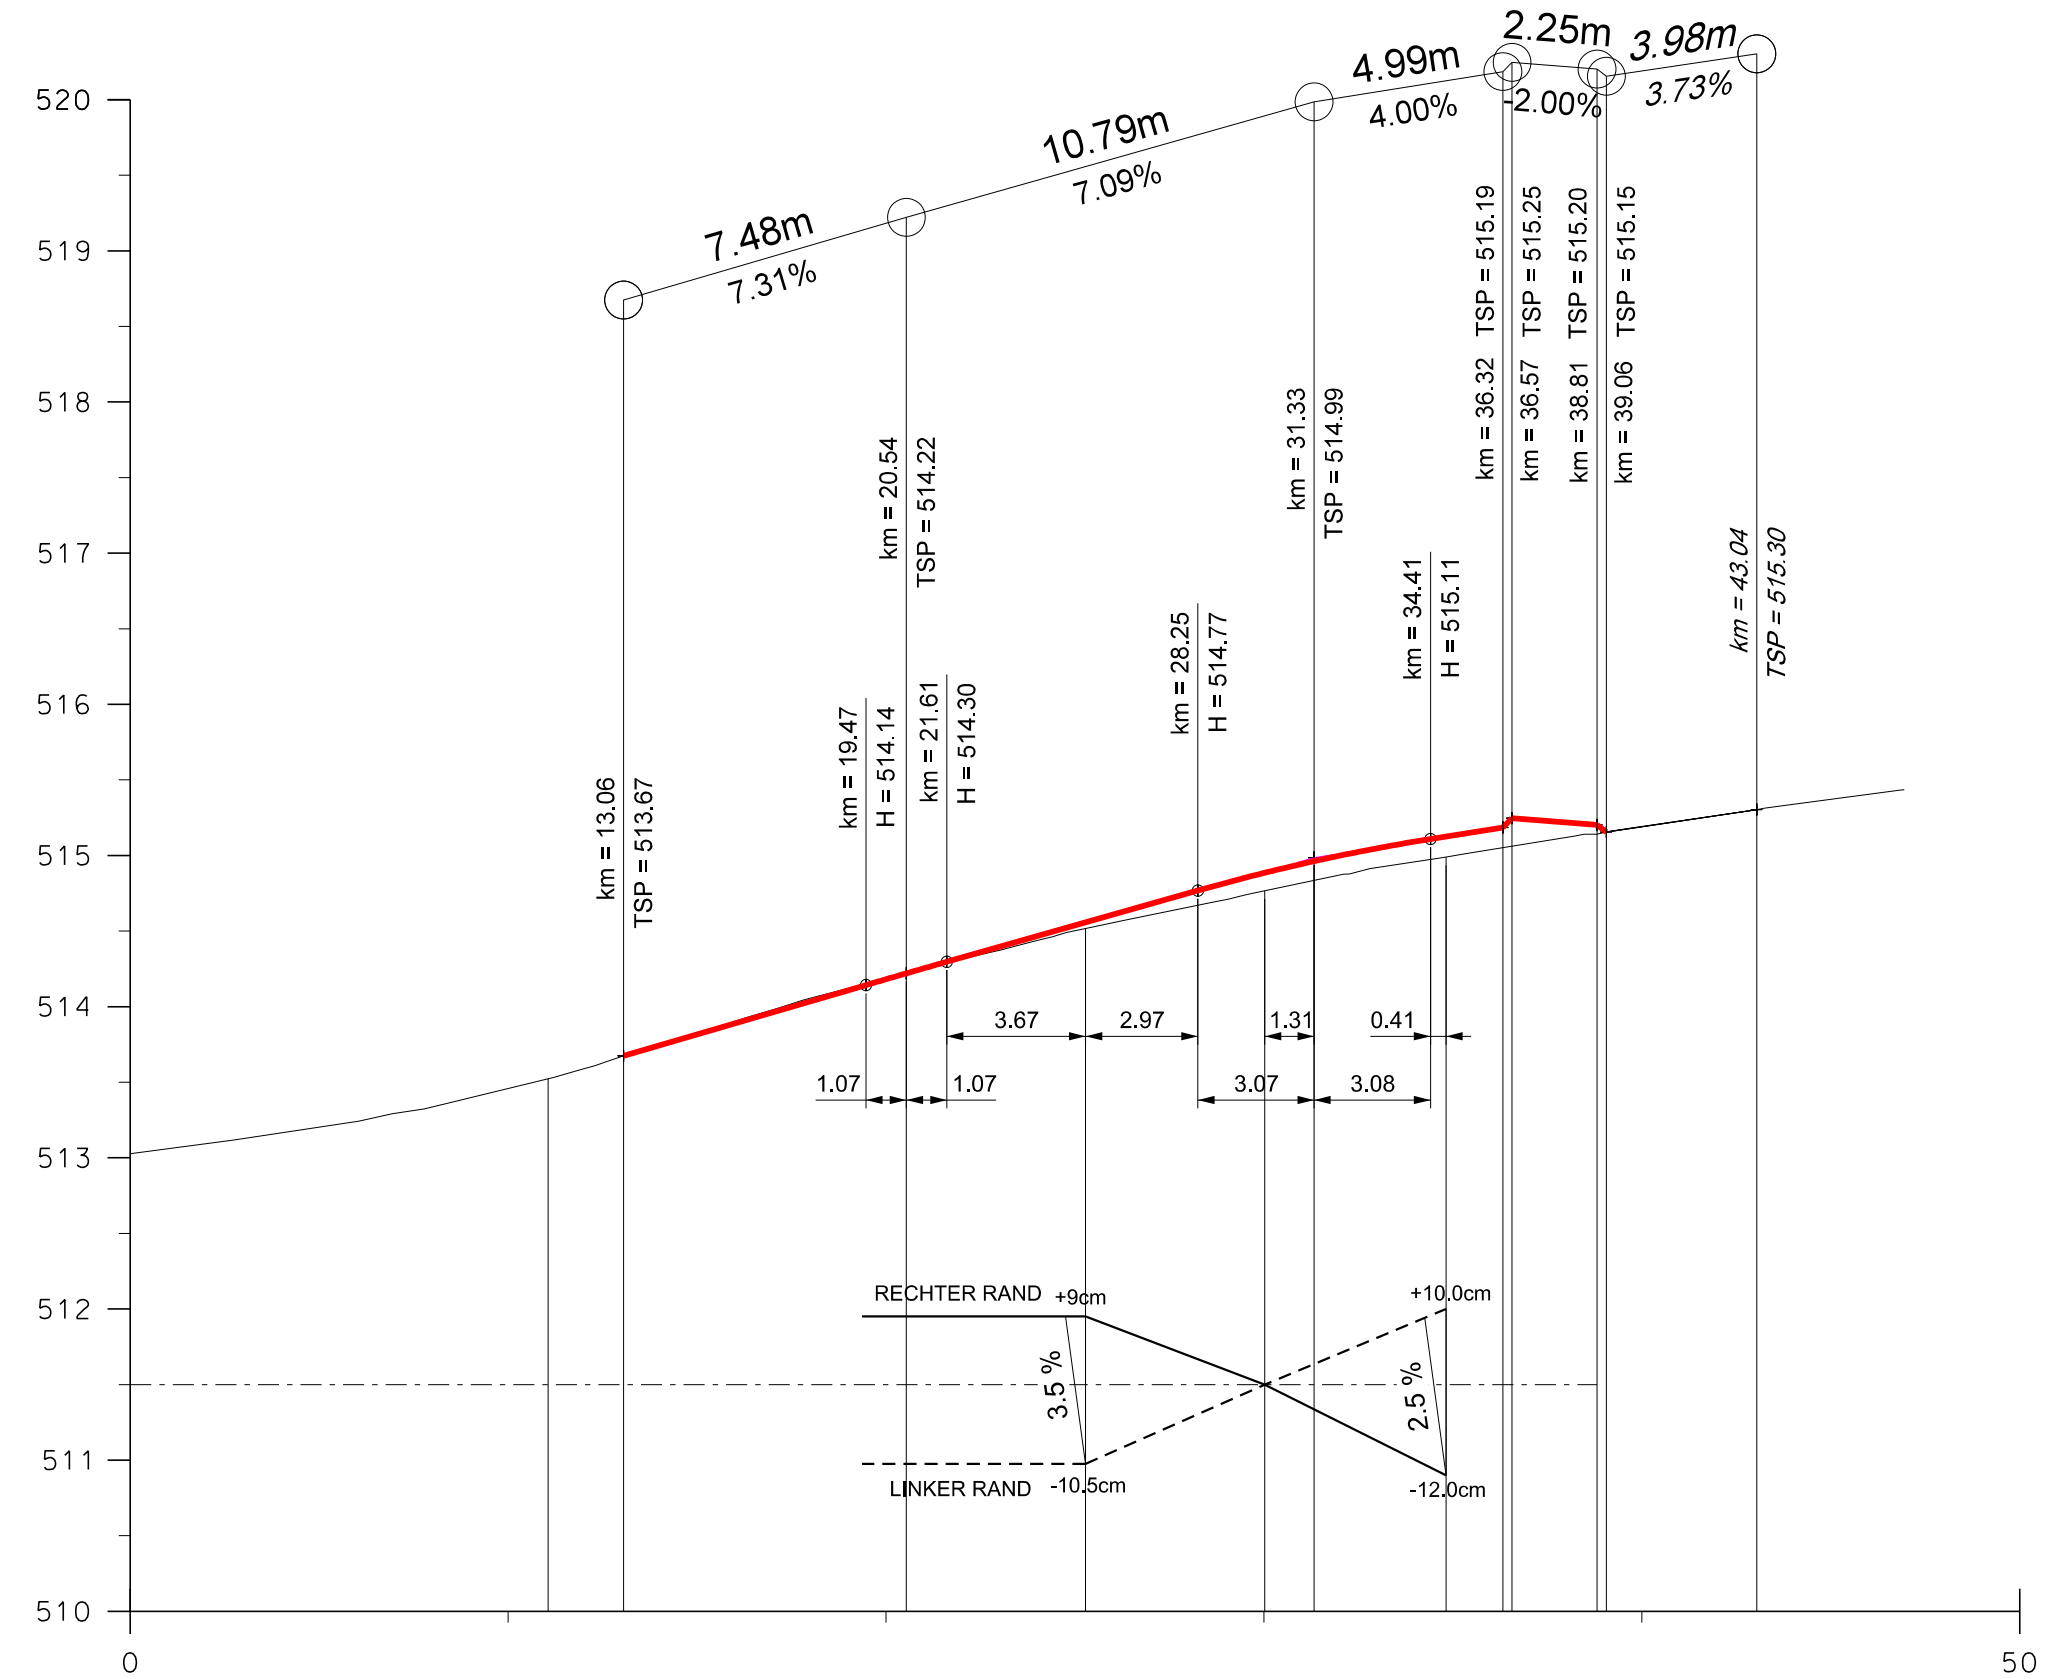

METRIERUNG	0.00	11.06	20.54	25.28	30.02	34.82	36.56	39.06	44.08	46.95
TERRAINHÖHE	513.03	513.52	514.22	514.52	514.77	514.99	515.06	515.15	515.34	
PROJEKTHÖHE			514.22	514.56	514.89	515.13	515.25	515.15		
ABTRAG				0.04	0.12	0.14	0.19			
AUFTRAG										
KURVENBAND		L = 11.06		R = -13.50 L = 18.96			L = 14.05			
PROFILNUMMER		BA		1	2 BE	3				