

# ERNEUERUNG WERKLEITUNGEN SCHAUENSEE

## LÄNGENPROFIL 1:200/50 ENTWÄSSERUNG BEROMÜNSTERSTRASSE

BAUPROJEKT


PLANVERFASSER  
Bucher + Partner AG, Sursee

Sursee, .....



Chr.-Schnyderstrasse 46  
6210 Sursee  
Telefon 041 925 19 19  
info@bucher-partnerag.ch  
www.bucher-partnerag.ch

Gezeichnet		Änderungen			
Name	Datum	Name	Datum	Name	Datum
Ar	17.10.23				
visiert					
Name	Datum	Format		Plan-Nr.	
		30 x 55		3568 - 13	

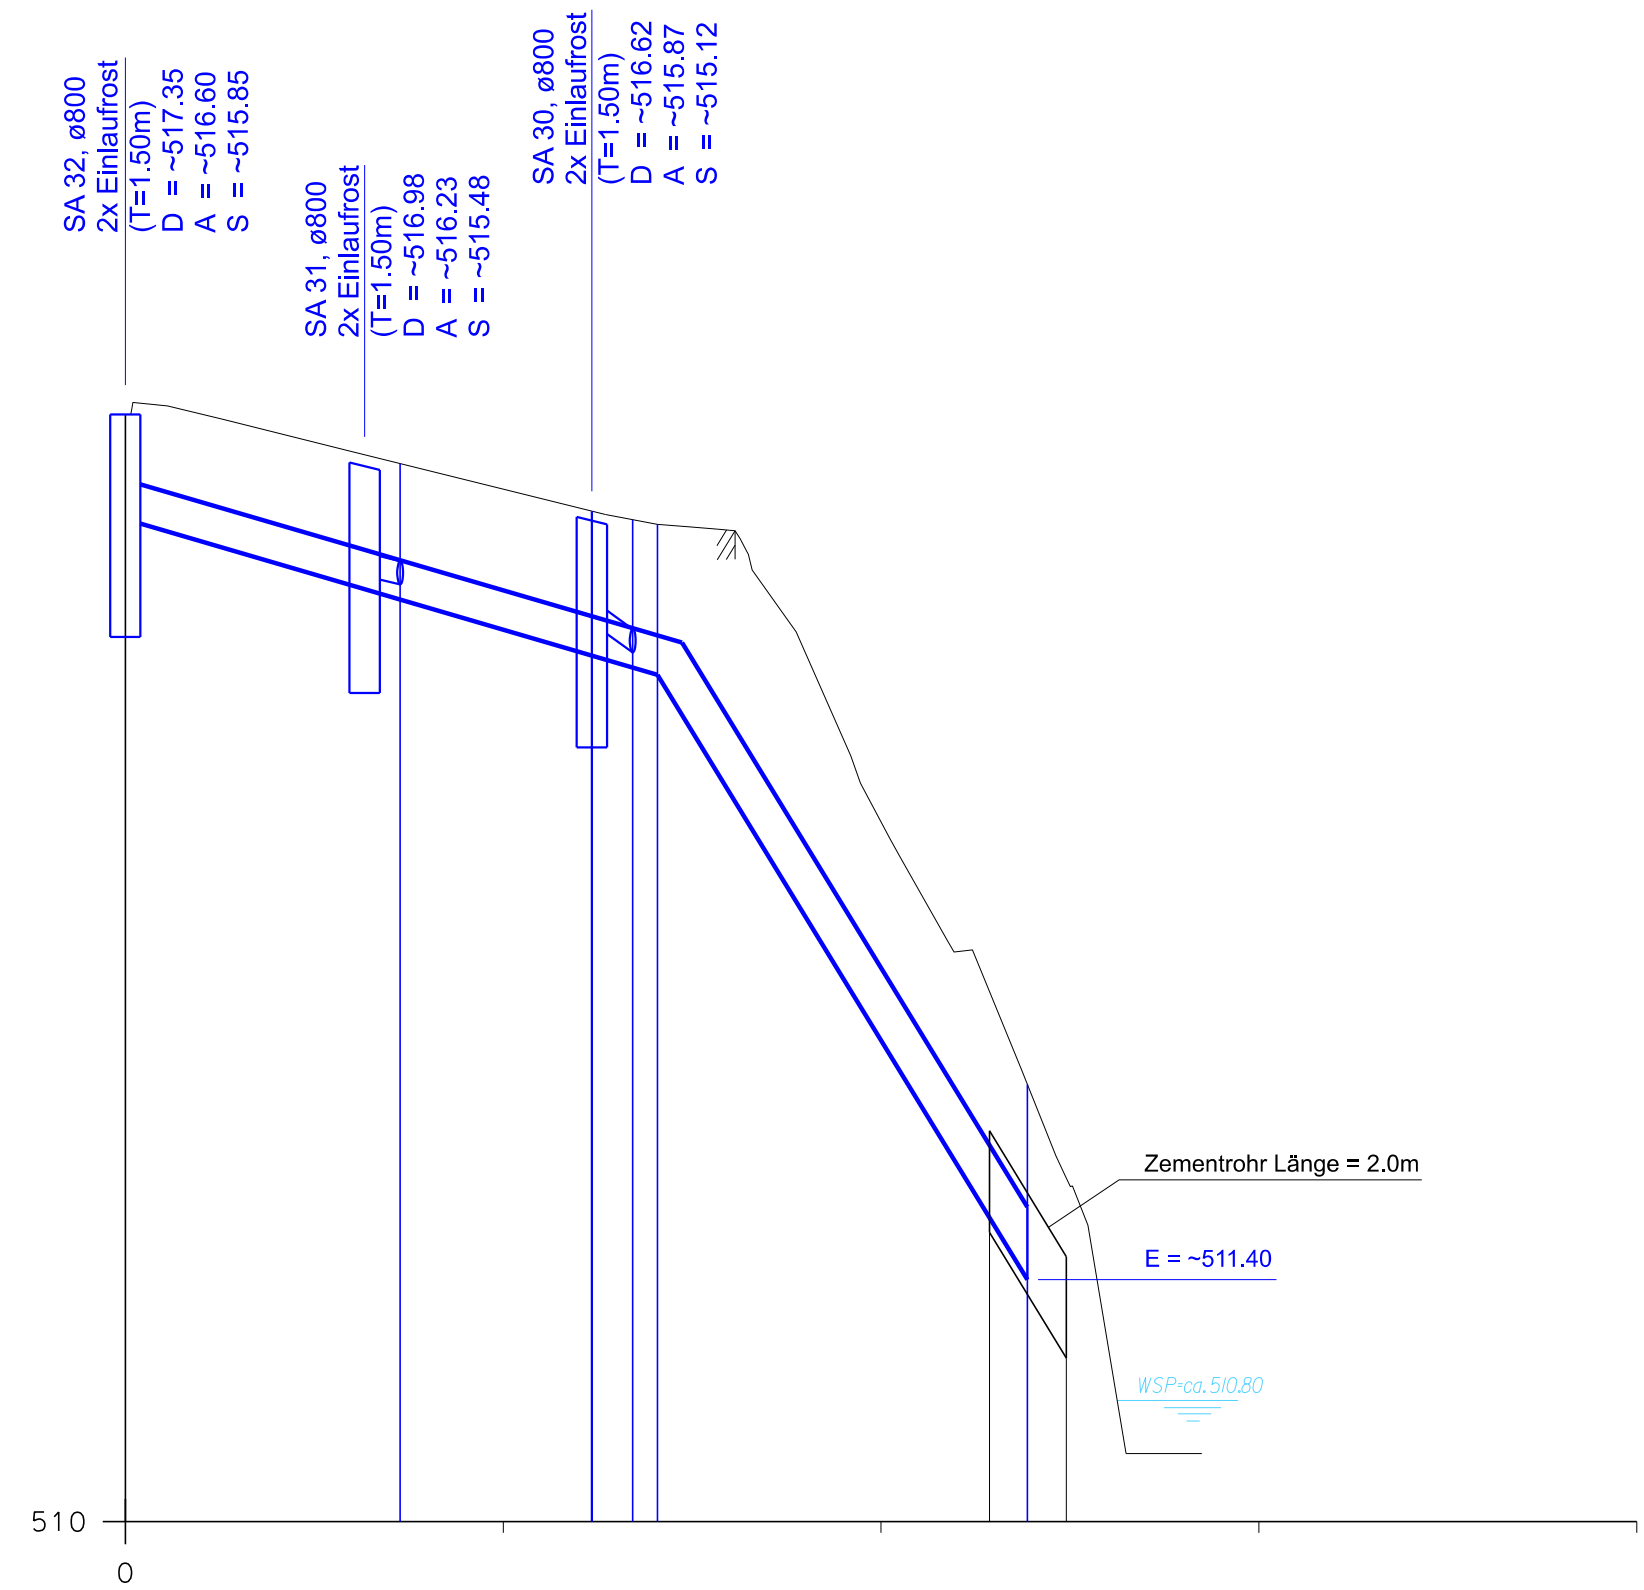

METRIERUNG	0.00	1.12	7.27	13.43	14.08	22.87	23.87	24.87
TERRAINHÖHE		517.38				513.50	512.89	512.29
DISTANZEN / HÖHEN	A= 516.60	14.10m			S= 515.60	9.80m		E= 511.40
KALIBER / GEFÄLLE		PP 250 / ~70.9‰				PP 250 / ~428.6‰		
SCHACHTNUMMER		Bg.			Einlauf			