stadt sempach

«Aufwertung Städtli Sempach» - Öffentliche Veranstaltung 13. März 2024

möglicher Pilotbereich in der Oberstadt

Fragestellungen
- Verkehr: Richtung?
- Gestaltungsansatz: multifunktionale Feldern Synergien, Parkierung, Entsiegelung
- Entsiegelt und versickerungsfähig
- Baumstandorte (Unterbauung mitberücksichtigen)
- Sitzgelegenheiten, publikumsorientierte Nutzungen
- Temporäre Umnutzung möglich für Markt etc
- Parkplatz Ausrichtung längs, senkrecht oder frei
- Anlieferung, Umschlag
- Velos/ Cargo Velos
- Gebühren/ Parkuhren/ Parkleitsystem ?
- Anhalten, Kurzeinkauf
- Ein- und Auslad
- Beleuchtung miteinbeziehen

Werkzeugkasten

Repetitive Elemente zum bespielen des Stadtraumes

Multifunktionsstreifen

Entsiegelter Bereich mit unterschiedlichen Nutzungen und Oberflächen
- Parkierung: (PW, Lastwagen, Velos aller Art)
- Möblierung: (Bänke, Wasserspiele, Terrassen, usw.)
- Infrastrukturelemente: (Abfalleimer, Sig-

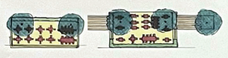

Gastronomie- Aussensitzplätze

Materialisierung/ Oberflächen:
- Versickerungsfähige Materialien (Schotterrasen, Pflästerung, Platten, usw.)

Farben:
- z.B. Farbkonzept für Infrastruktur- und Möblierungselemente, Markierungen usw.

Beleuchtung:
- Kandelaber
- Seilleuchten
- Weihnachtsbeleuchtung / Eventbeleuchtung

Bäume- Entsiegelung- Parkierung längs, Veloparkierung - Variante schmal

Entsiegelung - Gastronomie
Autos längs oder quer

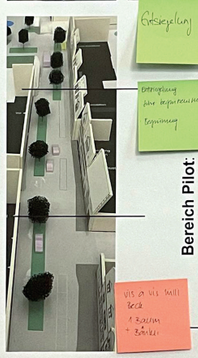

Modellfoto

Bereich Pilot: testen, ausprobieren, korrigieren

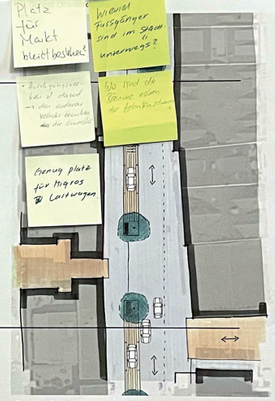

Situation Oberstadt, Massstab1:200

Variante 1

Mehrzweckstreifen entsiegelt, 4 m, für Parkierung, Bäume, Sitzgelegenheiten etc., Gegenverkehr

Fragen für Ihre Rückmeldungen

Was ist aus Ihrer Sicht stimmig? (grüne Post-it)

Fragen oder Ergänzungen zu den vorgestellten Varianten (gelbe Post-it)

Was beurteilen Sie kritisch und warum? (pinke Post-it)

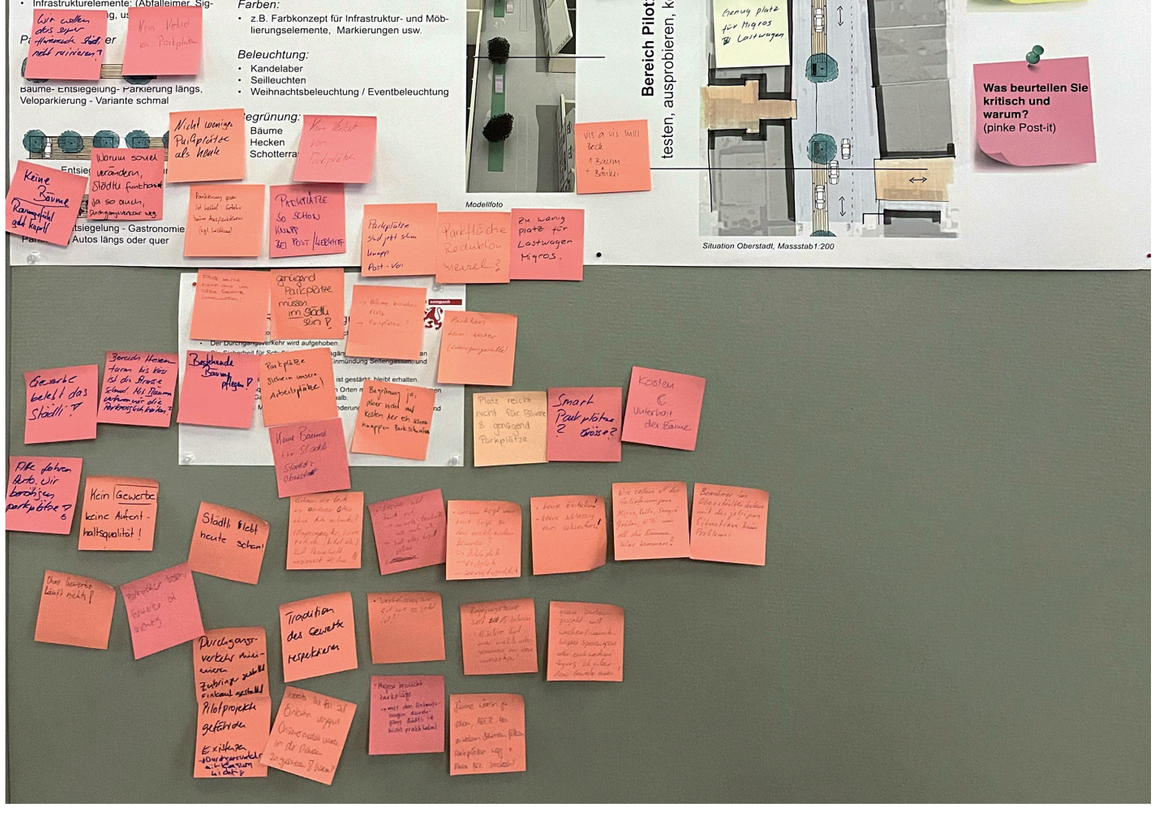

«Aufwertung Städtli Sempach» - Öffentliche Veranstaltung 13. März 2024

Variante 2

Mehrzweckstreifen entsiegelt, 4 m, für Parkierung, Bäume, Sitzgelegenheiten etc., Gegenverkehr mit Ausweichstellen

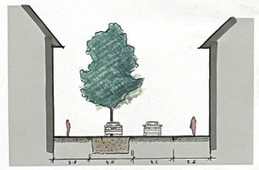

Schnitt Oberstadt, Massstab1:100

Variante 3

Mehrzweckstreifen entsiegelt, 5 m, für Parkierung, Bäume, Sitzgelegenheiten etc., Gegenverkehr mit Ausweichstellen

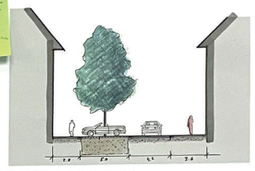

Schnitt Oberstadt, Massstab1:100

Fragen für Ihre Rückmeldungen

Was ist aus Ihrer Sicht stimmig? (grüne Post-it)

Fragen oder Ergänzungen zu den vorgestellten Varianten (gelbe Post-it)

Was beurteilen Sie kritisch und warum? (pinke Post-it)

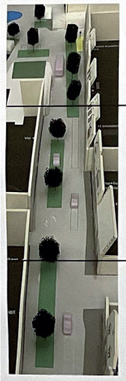

Modellfoto

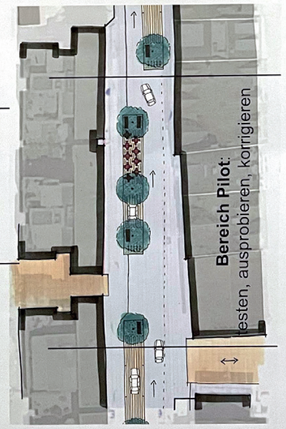

Bereich Pilot: testen, ausprobieren, korrigieren

Situation Oberstadt, Massstab1:200

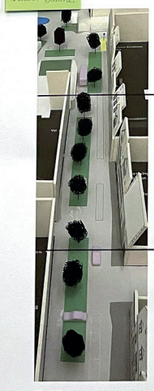

Modellfoto

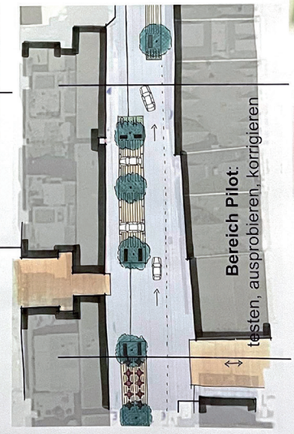

Bereich Pilot: testen, ausprobieren, korrigieren

Situation Oberstadt, Massstab1:200

Tafel - Oberstadt Variante 1 - A

Tafel - Oberstadt Varianten 2 und 3 - A

HSLU Hochschule Luzern