LEGENDE:

bestehend	projektiert	
		Mischabwasserleitung (genaue Höhenlage unbekannt)
		Mischabwasserleitung
		Schmutzabwasserleitung
		Regenabwasserleitung
		Spülbohrung

GEMEINDE SEMPACH

KANTON LUZERN

ERNEUERUNG WERKLEITUNGEN SCHAUENSEE

LÄNGENPROFIL 1:200/50

BAUPROJEKT

Gezeichnet		Änderungen			
Name	Datum	Name	Datum	Name	Datum
Ar	14.06.22	Ar Ar Ar Ar	16.08.23 17.08.23 17.10.23 20.08.24		
visiert					
Name	Datum	Format		Plan-Nr.	
		43 x 189		3568 - 03	

bucher + partner ag
ingenieure und planer
Chr.-Schnyderstrasse 44
6210 Sursee
Telefon 041 921 19 19
info@bucher-partner.ch
www.bucher-partner.ch

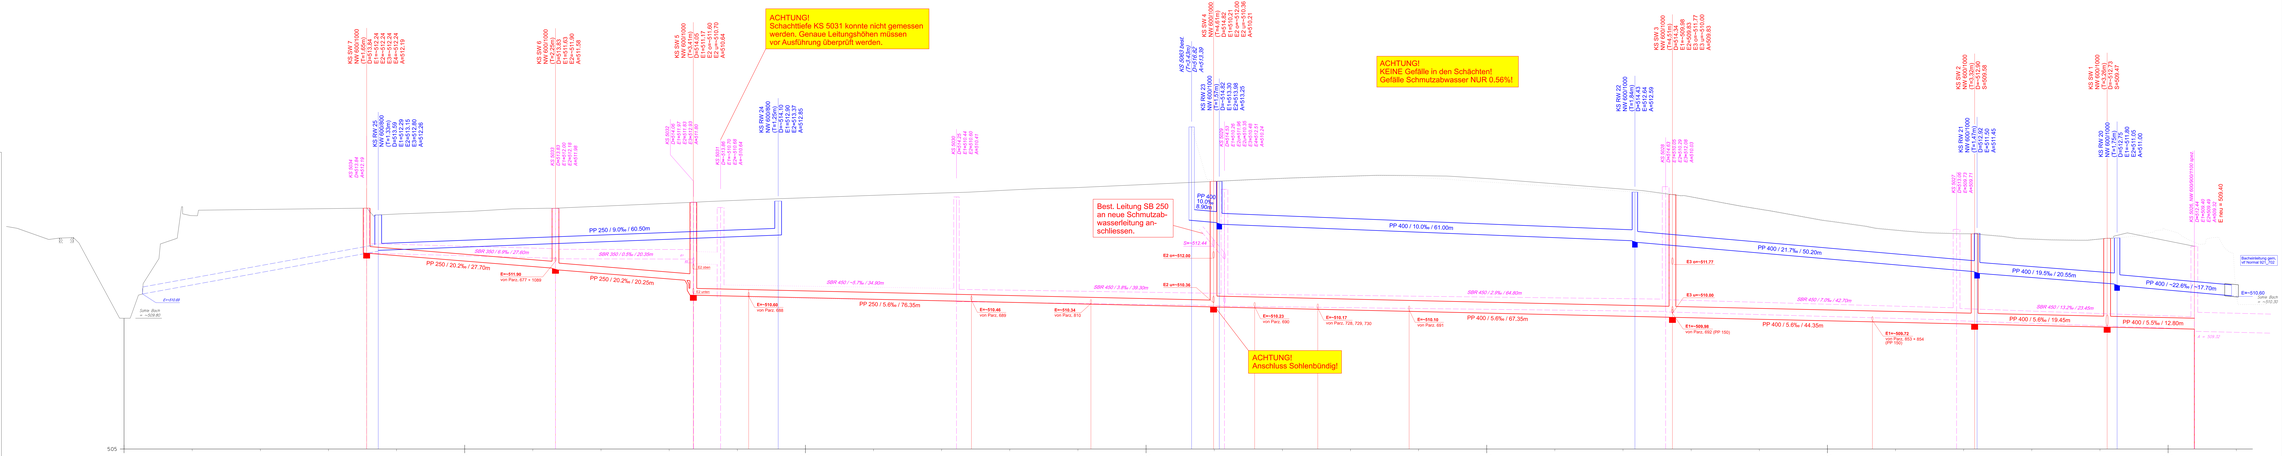

| | | | | |