


ERNEUERUNG WERKLEITUNGEN SCHAUENSEE

GRABENPROFIL 1 1:20

BAUPROJEKT

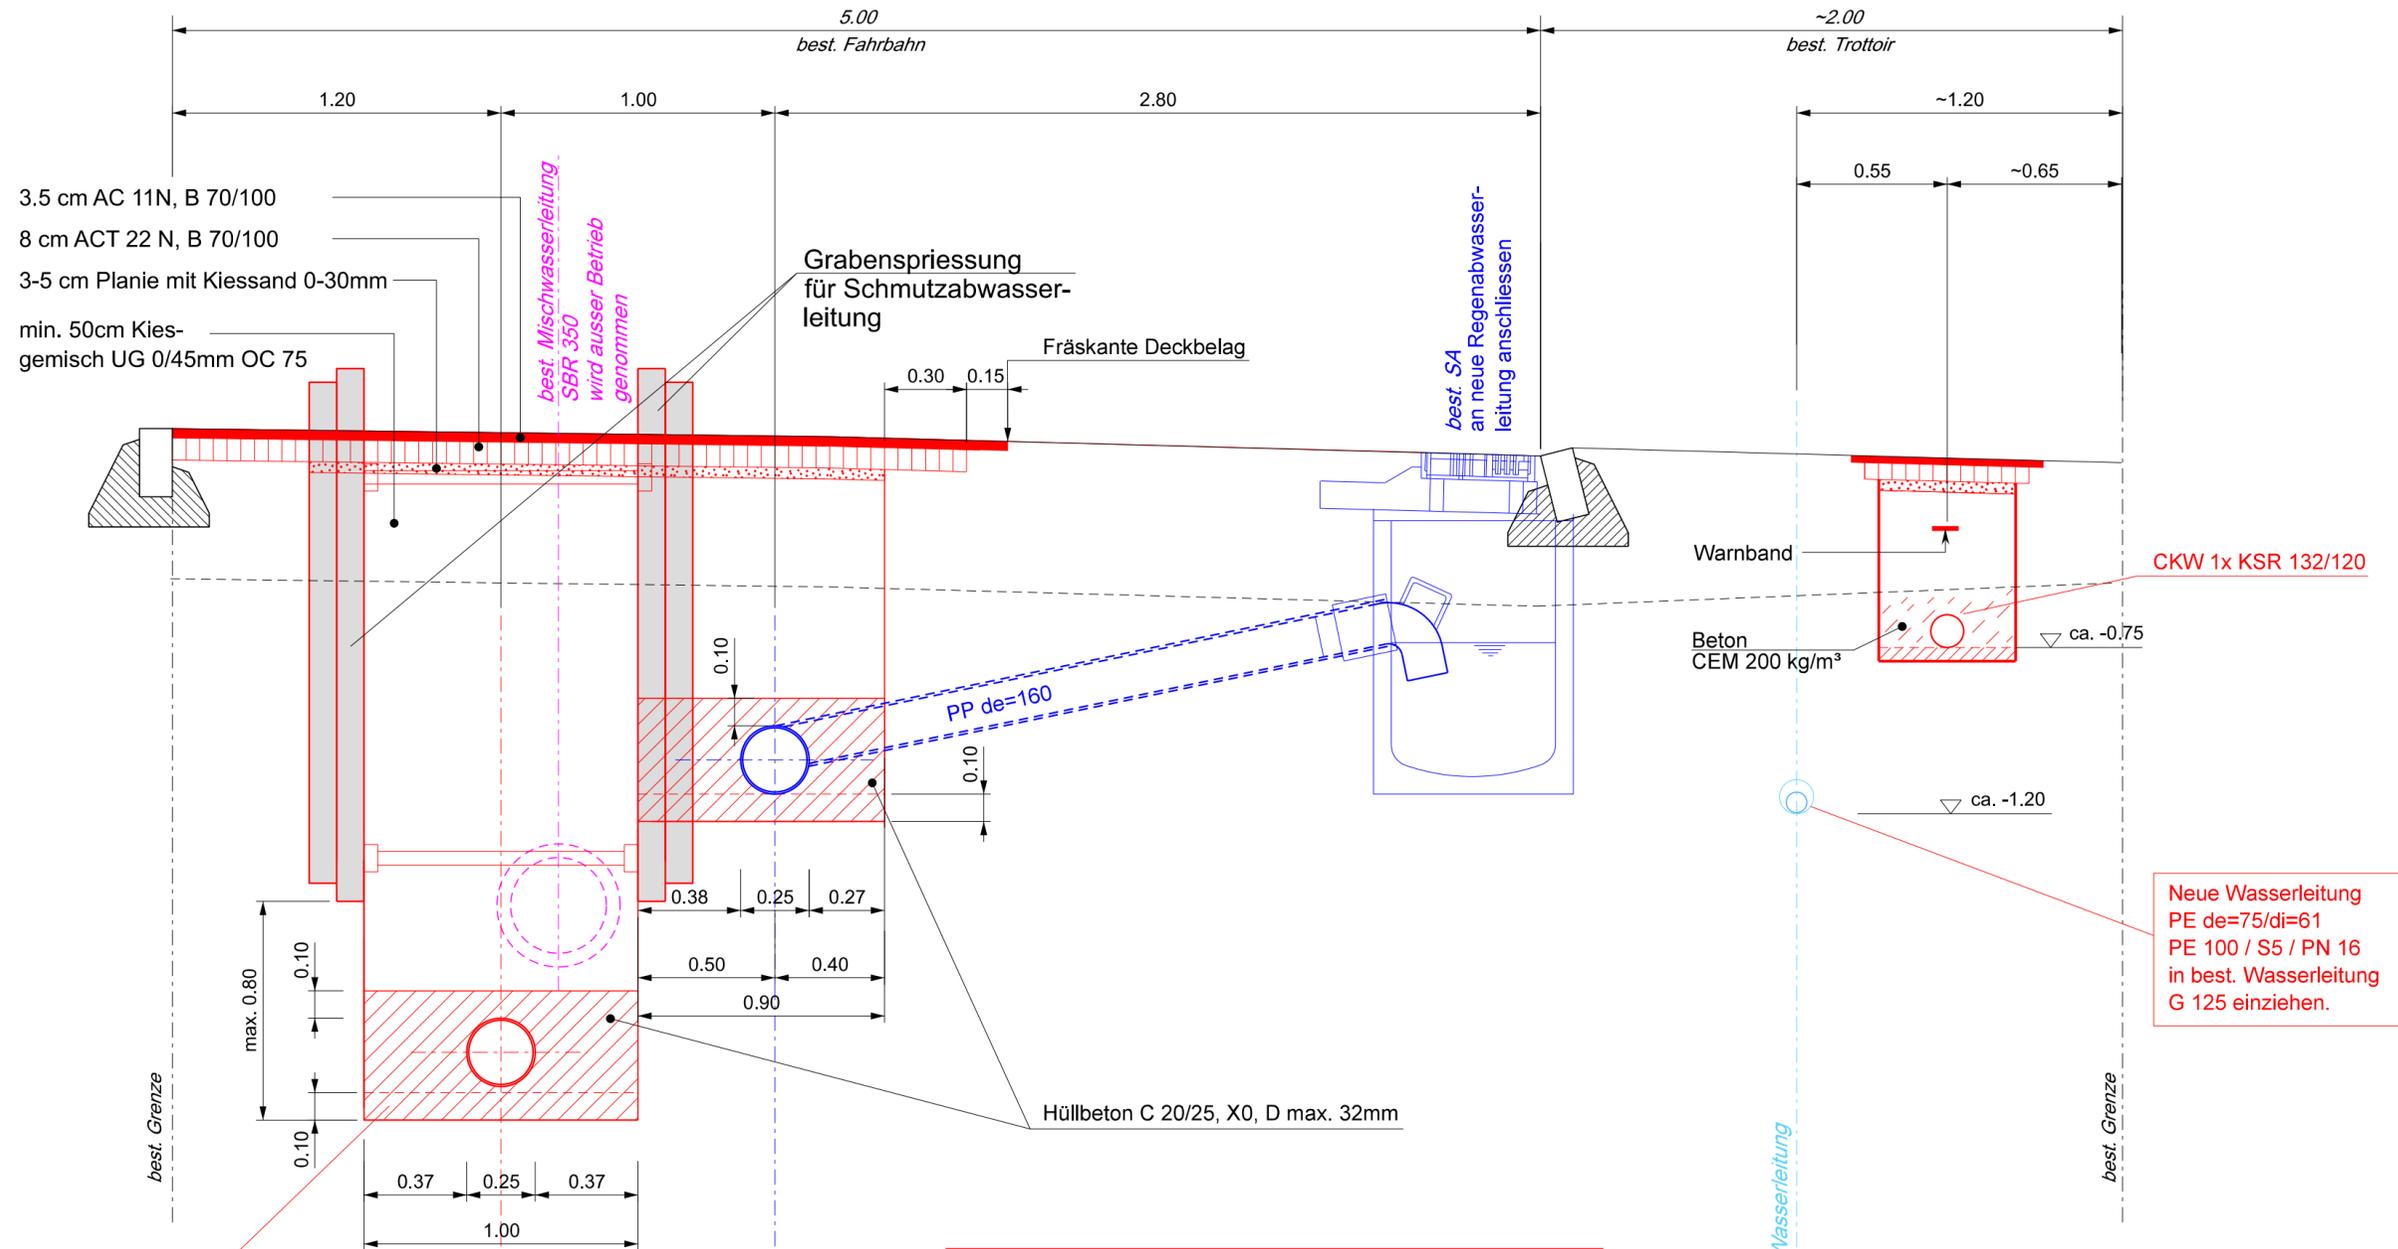

- Aushub der letzten 30cm nur bei trockenen Verhältnissen ausführen (Durchnässung der Aushubsole vermeiden)
 - Punktuell Magerbetontatzen (evt. auch nur für die geplanten Schächte) bis auf die Oberfläche des Molassefels (Schichttyp C) prüfen

Nach Bauvollendung wird die Tragschicht mit 11.5cm ACT 22N auf Endhöhe eingebaut. Nach ca. 1 Jahr 3.5cm abfräsen und Einbau Deckbelag 3.5cm AC 11N.

Neue Wasserleitung
 PE de=75/di=61
 PE 100 / S5 / PN 16
 in best. Wasserleitung
 G 125 einziehen.

bucher + partner ag
 ingenieure und planer
 Chr.-Schnyderstrasse 46
 6210 Sursee
 Telefon 041 925 19 19
 info@bucher-partnerag.ch
 www.bucher-partnerag.ch

Gezeichnet		Änderungen			
Name	Datum	Name	Datum	Name	Datum
Ar	30.06.23	Ar	10.08.23	Ar	10.10.24
		Ar	17.10.23		
		Ar	21.12.23		
visiert		Ar	06.05.24		
		Ar	20.09.24		
Name	Datum	Format	Plan-Nr.		
		30 x 70	3568 - 04		