


# ERNEUERUNG WERKLEITUNGEN SCHAUENSEE

## NORMALPROFIL 1:20 EINMÜNDER BEROMÜNSTERSTRASSE

BAUPROJEKT

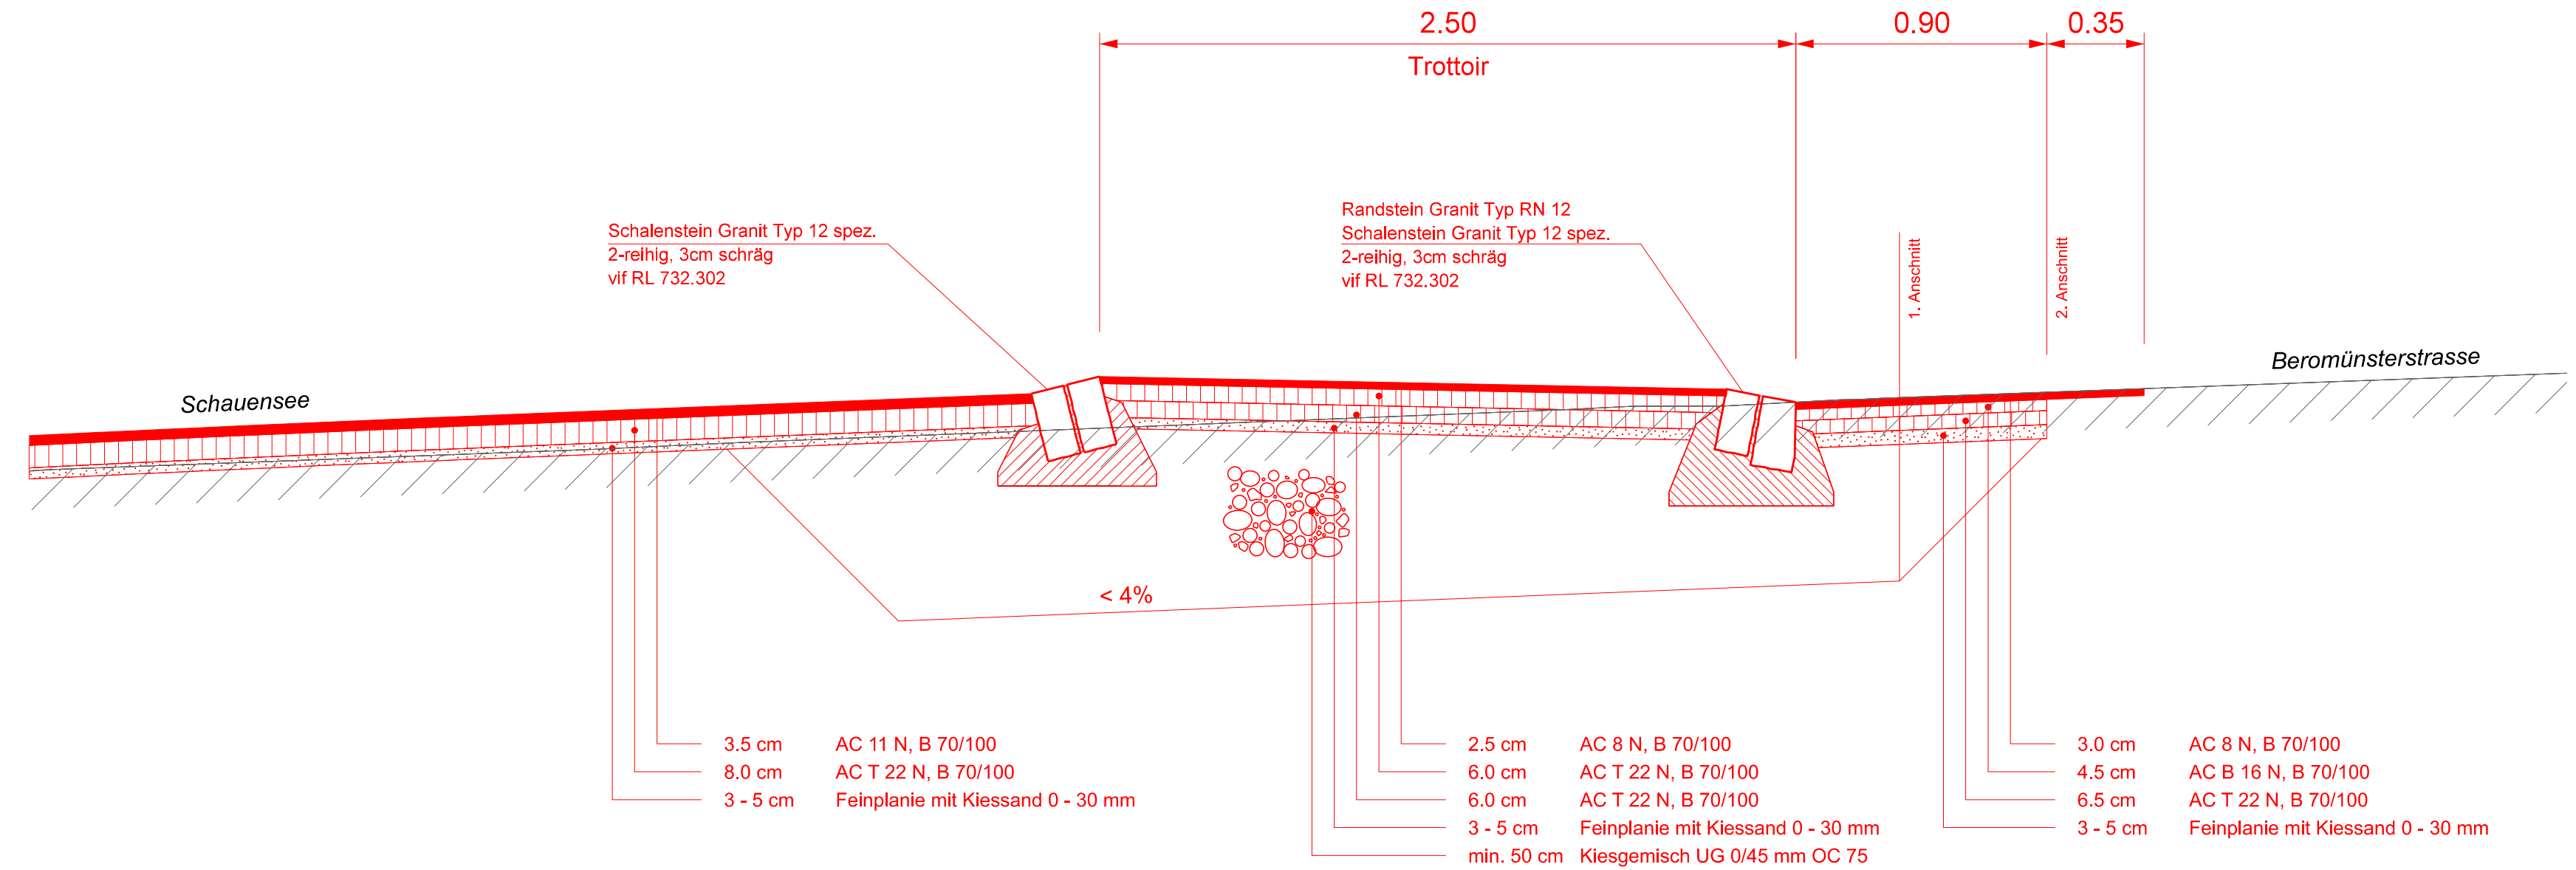

Gezeichnet		Änderungen			
Name	Datum	Name	Datum	Name	Datum
Ar	30.06.23	Ar	10.08.23		
		Ar	17.10.23		
		Ar	20.09.24		
visiert					
Name	Datum	Format		Plan-Nr.	
		30 x 70		3568 - 09	

**hp** bucher + partner ag  
ingenieure und planer

Chr.-Schnyderstrasse 46  
6210 Sursee  
Telefon 041 925 19 19  
info@bucher-partnerag.ch  
www.bucher-partnerag.ch