

ERNEUERUNG WERKLEITUNGEN SCHAUENSEE


LÄNGENPROFIL 1:200/50 ENTWÄSSERUNG BEROMÜNSTERSTRASSE

BAUPROJEKT

Gezeichnet		Änderungen			
Name	Datum	Name	Datum	Name	Datum
Ar	17.10.23	Ar	20.09.24		
visiert					
Name	Datum	Format	Plan-Nr.		
		30 x 55	3568 - 13		



Chr.-Schnyderstrasse 46
6210 Sursee
Telefon 041 925 19 19
info@bucher-partnerag.ch
www.bucher-partnerag.ch

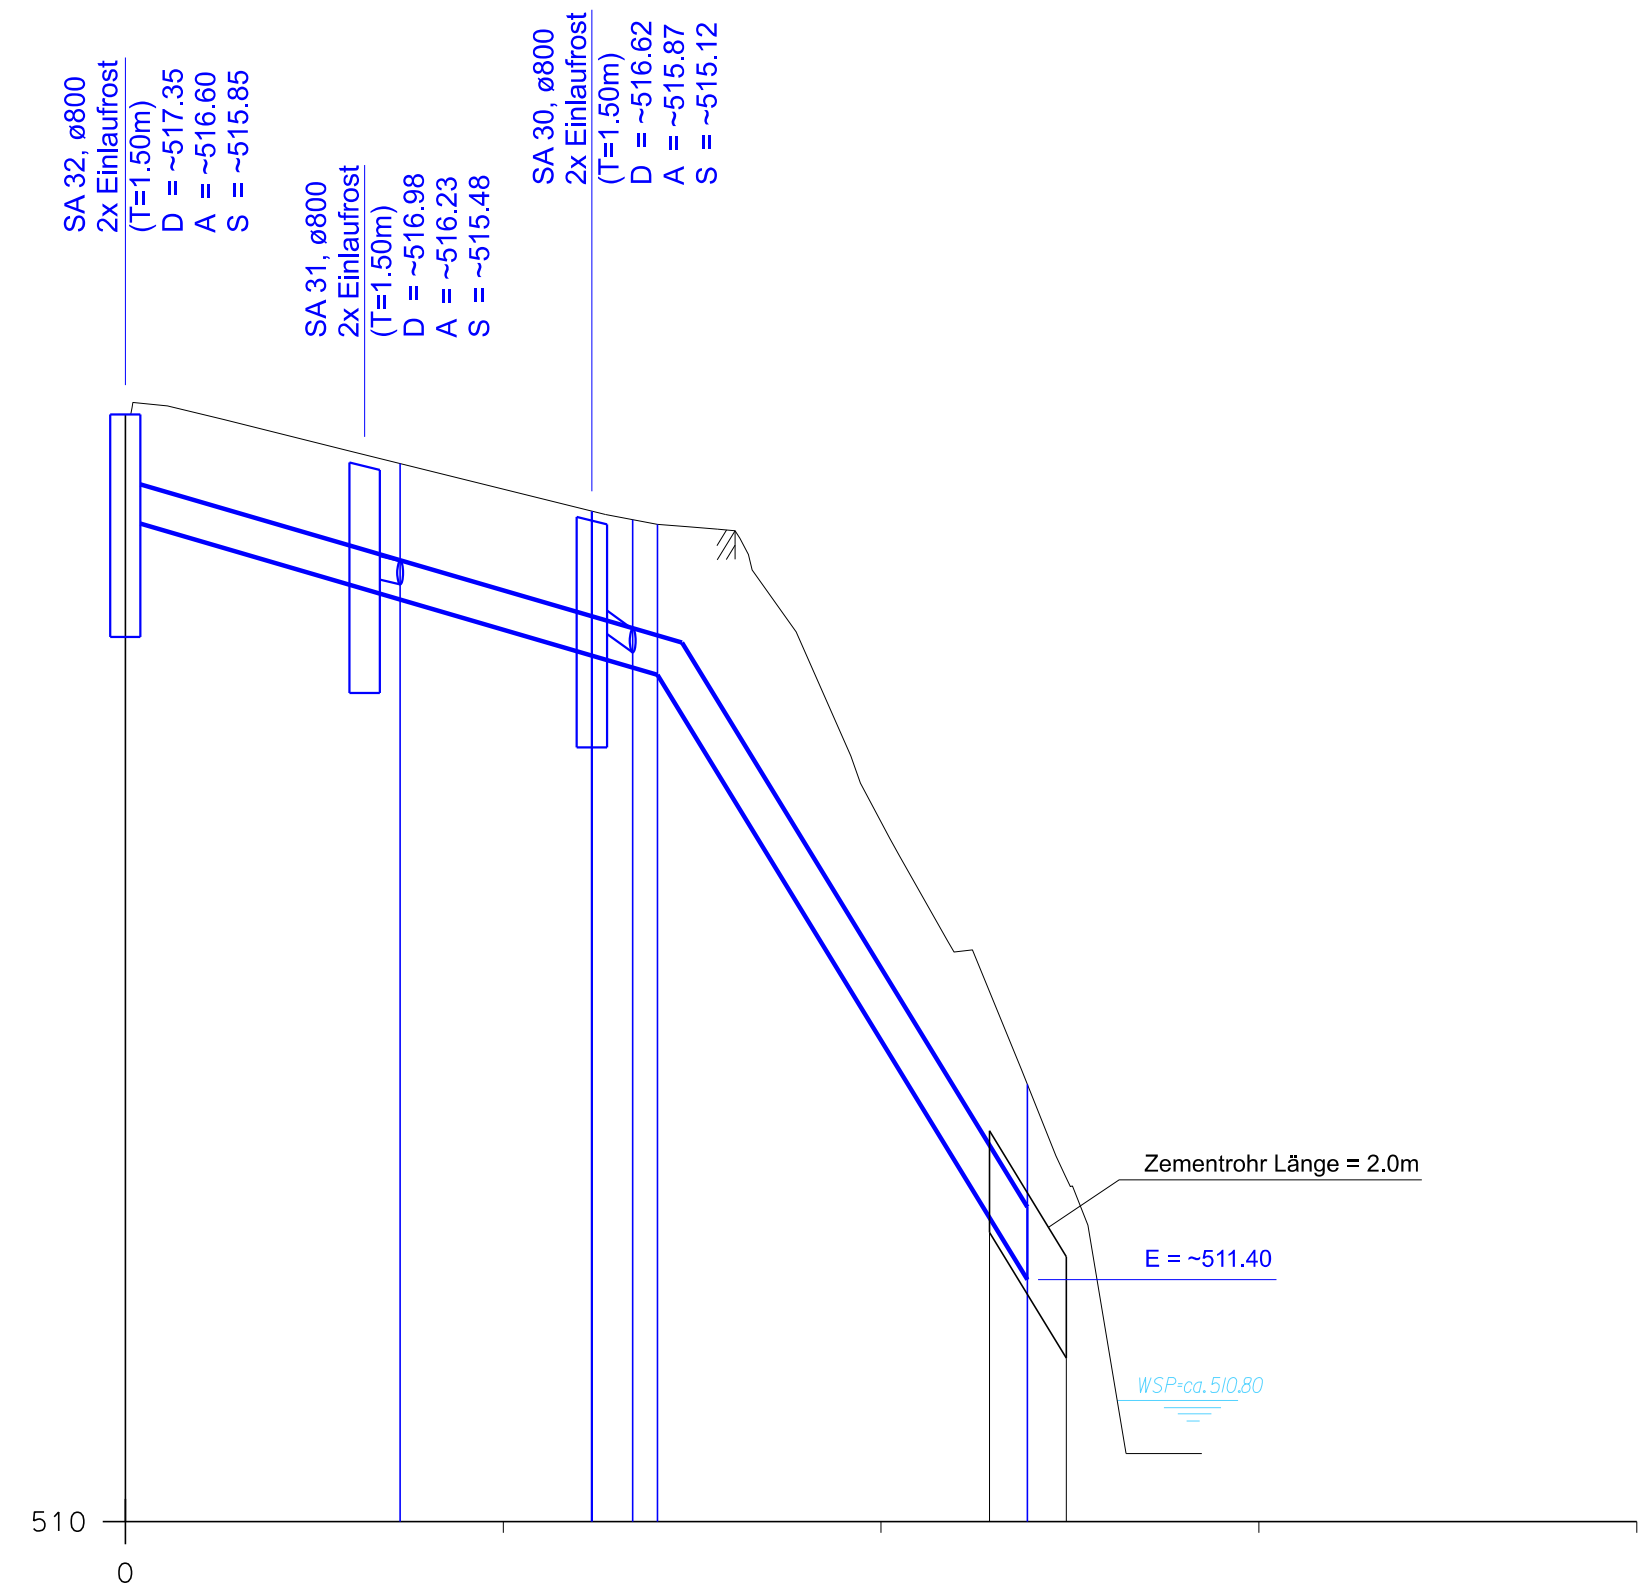

METRIERUNG	0.00	1.12	7.27	13.43	14.08	22.87	23.87	24.87
TERRAINHÖHE		517.38				513.50	512.89	512.29
DISTANZEN / HÖHEN	A=516.60	14.10m			S=515.60	9.80m		E=511.40
KALIBER / GEFÄLLE		PP 250 / ~70.9‰			PP 250 / ~428.6‰			
SCHACHTNUMMER		Bg.			Einlauf			