

ERNEUERUNG WERKLEITUNGEN SCHAUENSEE


LÄNGENPROFIL 1:200 UNTERSTOSSUNG CKW-LEITUNG GRUBE C - D

BAUPROJEKT


LEGENDE:

projektiert

 Spülbohrung

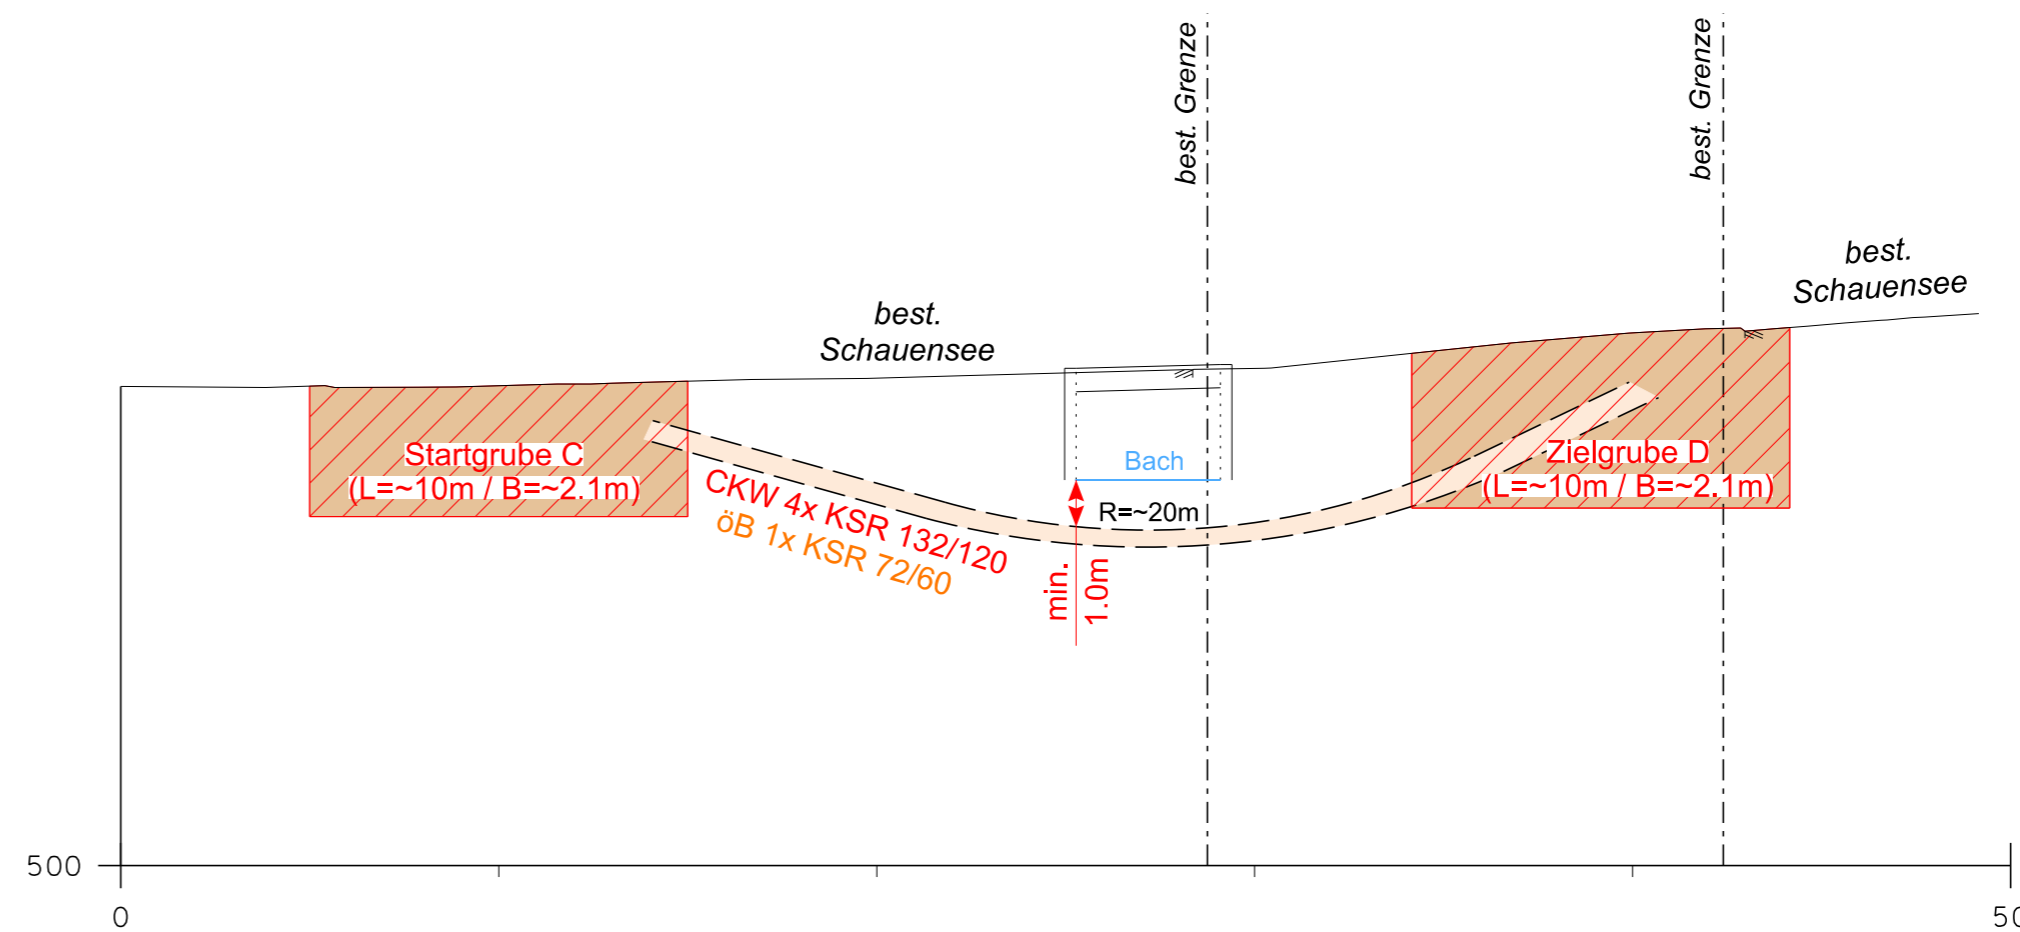

METRIERUNG	0.00	5.00	15.00	34.15	44.15	49.15	50.00
TERRAINHÖHE	512.68	512.69	512.82	513.55	514.24	514.61	
KURVENBAND	L = 15.00		L = 19.15		L = 15.00		
PROFILNUMMER							

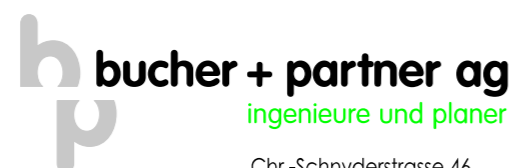

Chr.-Schnyderstrasse 46
6210 Sursee
Telefon 041 925 19 19
info@bucher-partnerag.ch
www.bucher-partnerag.ch

Gezeichnet		Änderungen			
Name	Datum	Name	Datum	Name	Datum
Ar	20.09.24				
visiert					
Name	Datum	Format	Plan-Nr.		
		30 x 63	3568 - 17		