

GEMEINDE SEMPACH

KANTON LUZERN

ERNEUERUNG WERKLEITUNGEN SCHAUENSEE

GRABENPROFIL 1 1:20

BAUPROJEKT

PLANVERFASSER

Bucher + Partner AG, Sursee

Sursee,

Gezeichnet Änderungen

Name	Datum	Name	Datum	Name	Datum
------	-------	------	-------	------	-------

Ar	30.06.23	Ar	10.08.23		
		Ar	17.10.23		
		Ar	21.12.23		


visiert

Name	Datum	Format	Plan-Nr.
------	-------	--------	----------

		30 x 70	3568 - 04
--	--	---------	-----------

bp bucher + partner ag
ingenieure und planer

Chr.-Schnyderstrasse 46
6210 Sursee
Telefon 041 925 19 19
info@bucher-partnerag.ch
www.bucher-partnerag.ch

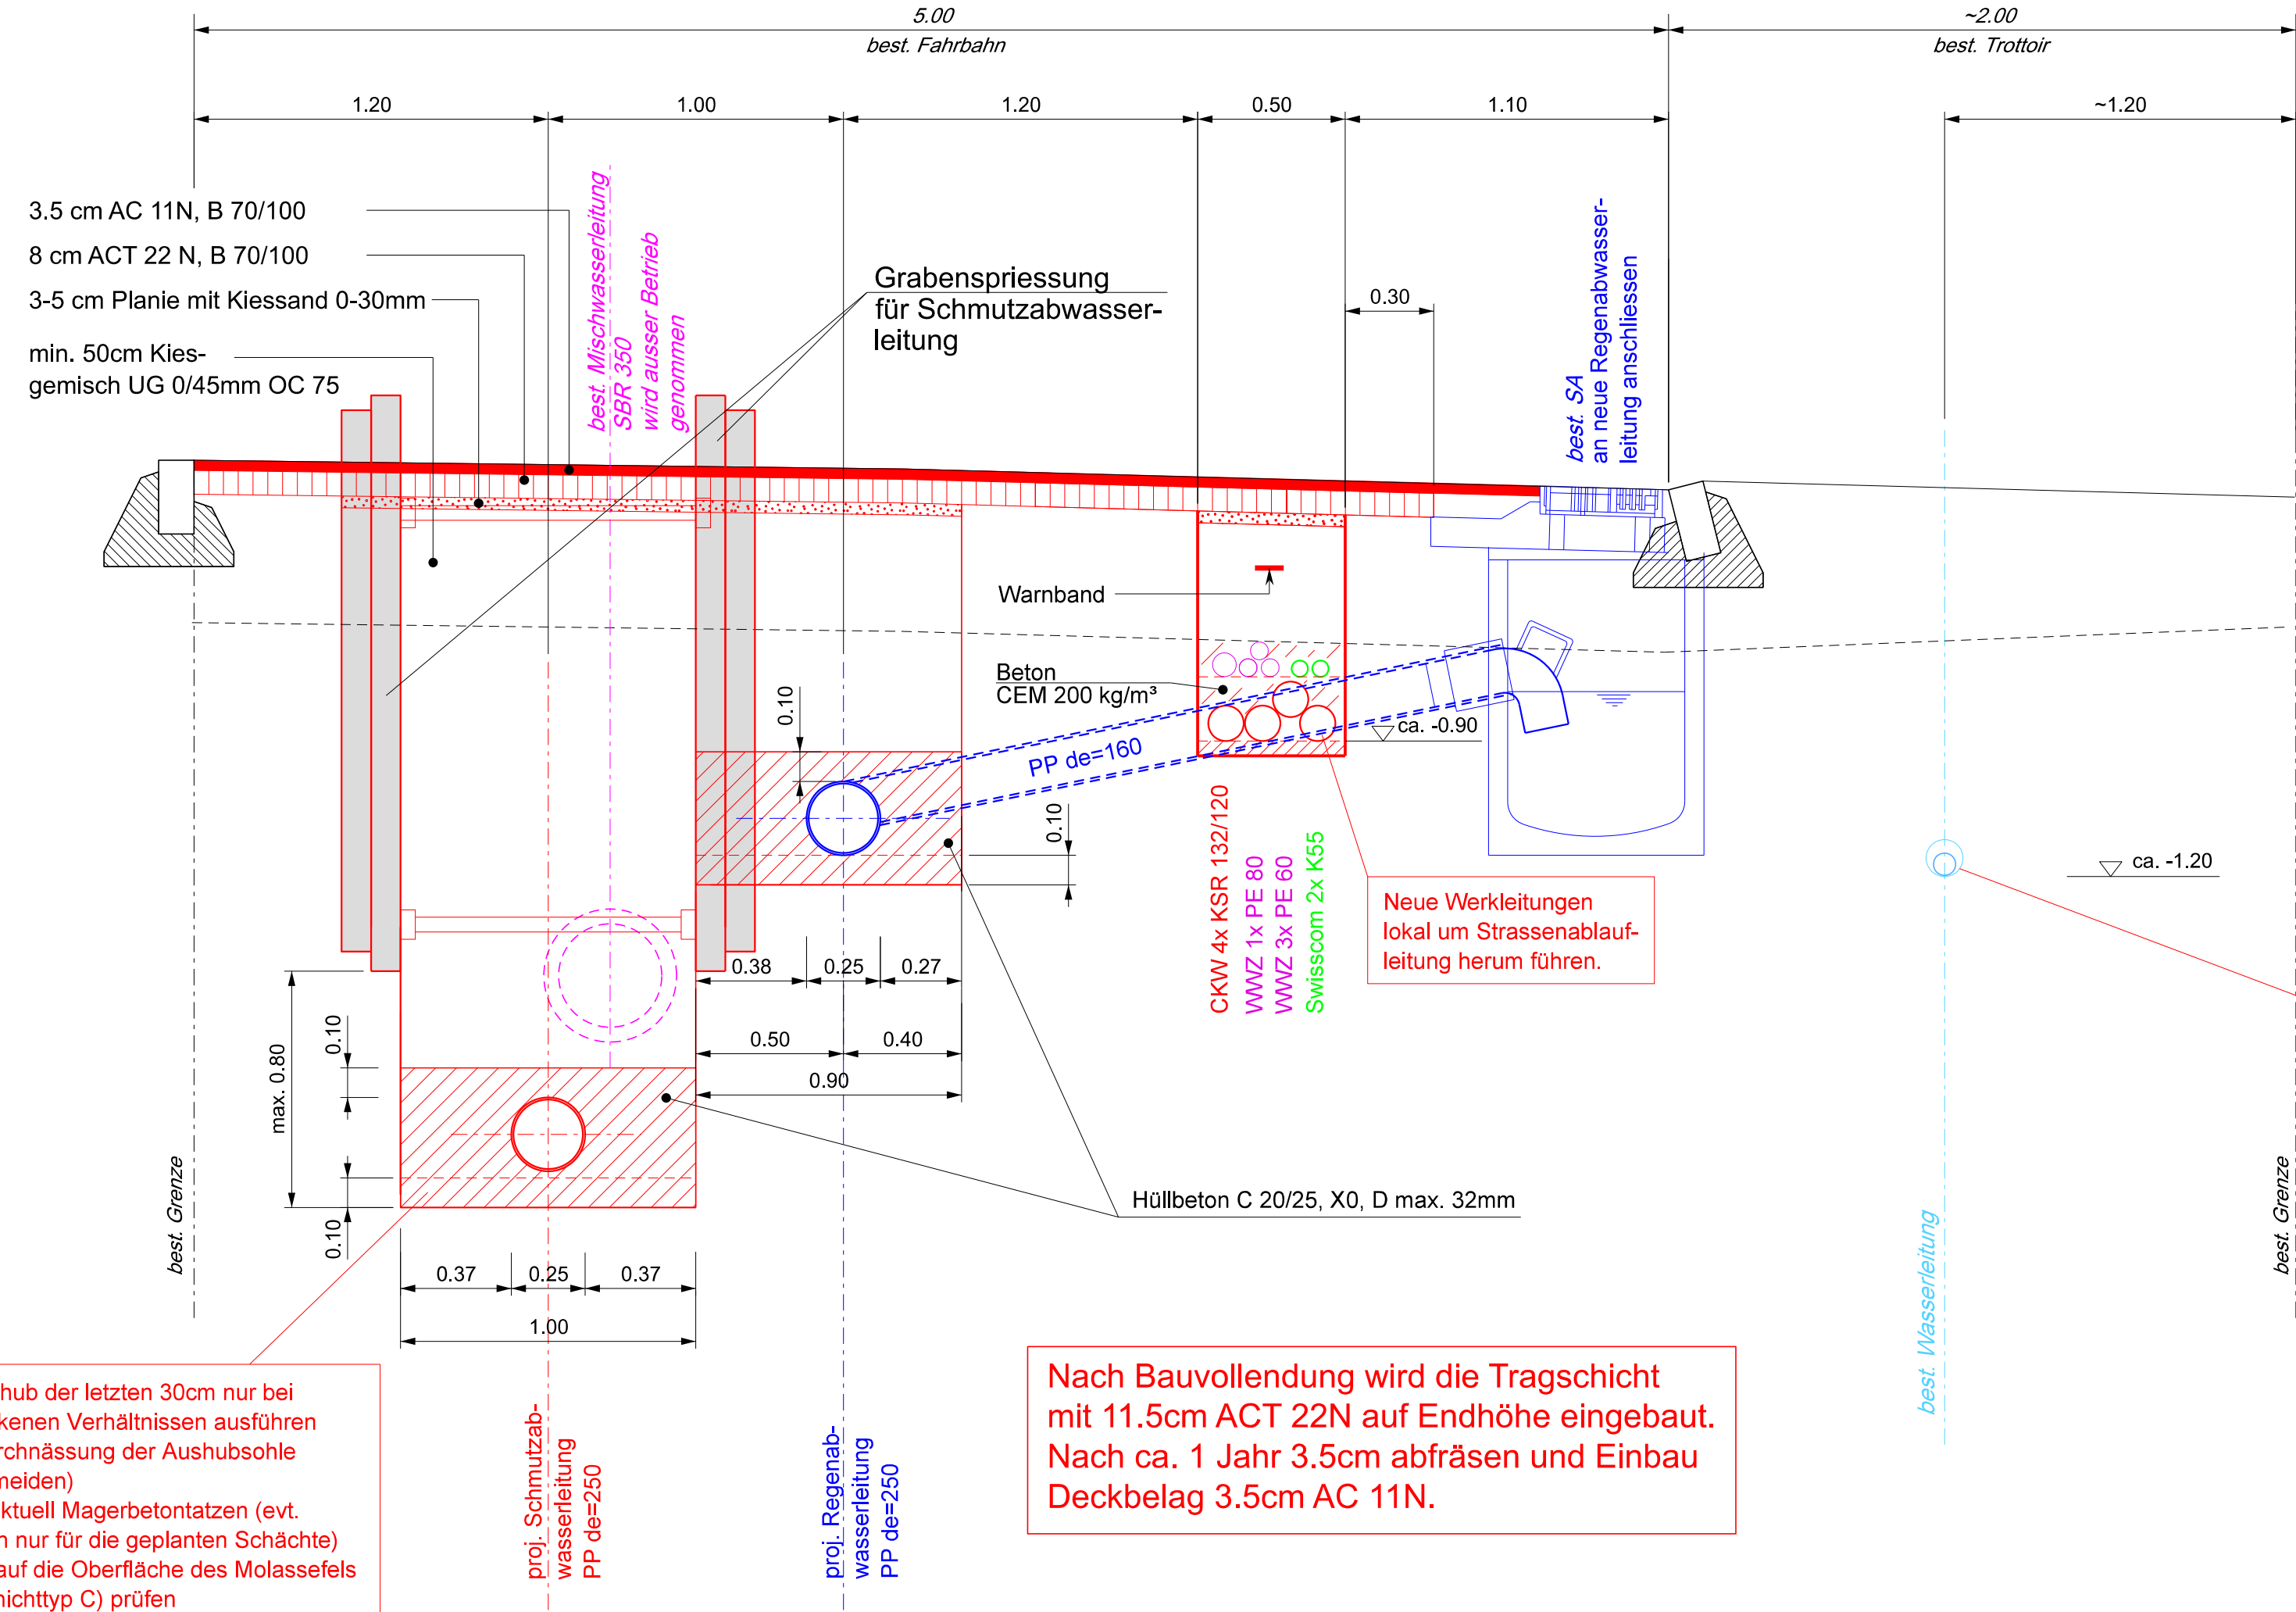

- Aushub der letzten 30cm nur bei trockenen Verhältnissen ausführen (Durchnässung der Aushubsole vermeiden)
- Punktuell Magerbetontatzen (evt. auch nur für die geplanten Schächte) bis auf die Oberfläche des Molassefels (Schichttyp C) prüfen

Nach Bauvollendung wird die Tragschicht mit 11.5cm ACT 22N auf Endhöhe eingebaut. Nach ca. 1 Jahr 3.5cm abfräsen und Einbau Deckbelag 3.5cm AC 11N.

Neue Wasserleitung PE de=75/di=61 PE 100 / S5 / PN 16 in best. Wasserleitung G 125 einziehen.