


LEGENDE:

- bestehend projektiert
- — Strassenrand
- ⊗ ⊗ Baum
- ⊗ ⊗ Kandelaber
- Sichtlinie auf Motorfahrzeuge
- Sichtlinie auf leichte Zweiräder
- Sichtlinie auf Fussgänger / fäG
- A= Knotensichtweite
- Ⓢ Sichtzone:
Das schraffierte Sichtfeld muss von allen Sichtbehinderungen zwischen 60cm und 3.00m, gemessen ab Strasse- bzw. Trottoirniveau, freigehalten werden. Es wird veranlasst, dass die Sichtzone auf dem betroffenen Grundstück als öffentlich-rechtliche Eigentumsbeschränkung angemerkert wird.

Die Signalisationen und Markierungen richten sich nach Strassenverkehrsrecht des Bundes (Strassenverkehrsgesetz SVG, Signalisationsverordnung SSV) und nicht nach Strassengesetz des Kantons (StrG). Signale und Markierungen müssen entweder in einem separaten Verfahren verfügt oder jene ohne Vorschriftencharakter angeordnet werden. Der Detaillierungsgrad entspricht einem Bau- bzw. Auflageprojekt, ist nicht verbindlich und kann im Rahmen des Ausführungsprojekts noch ändern.

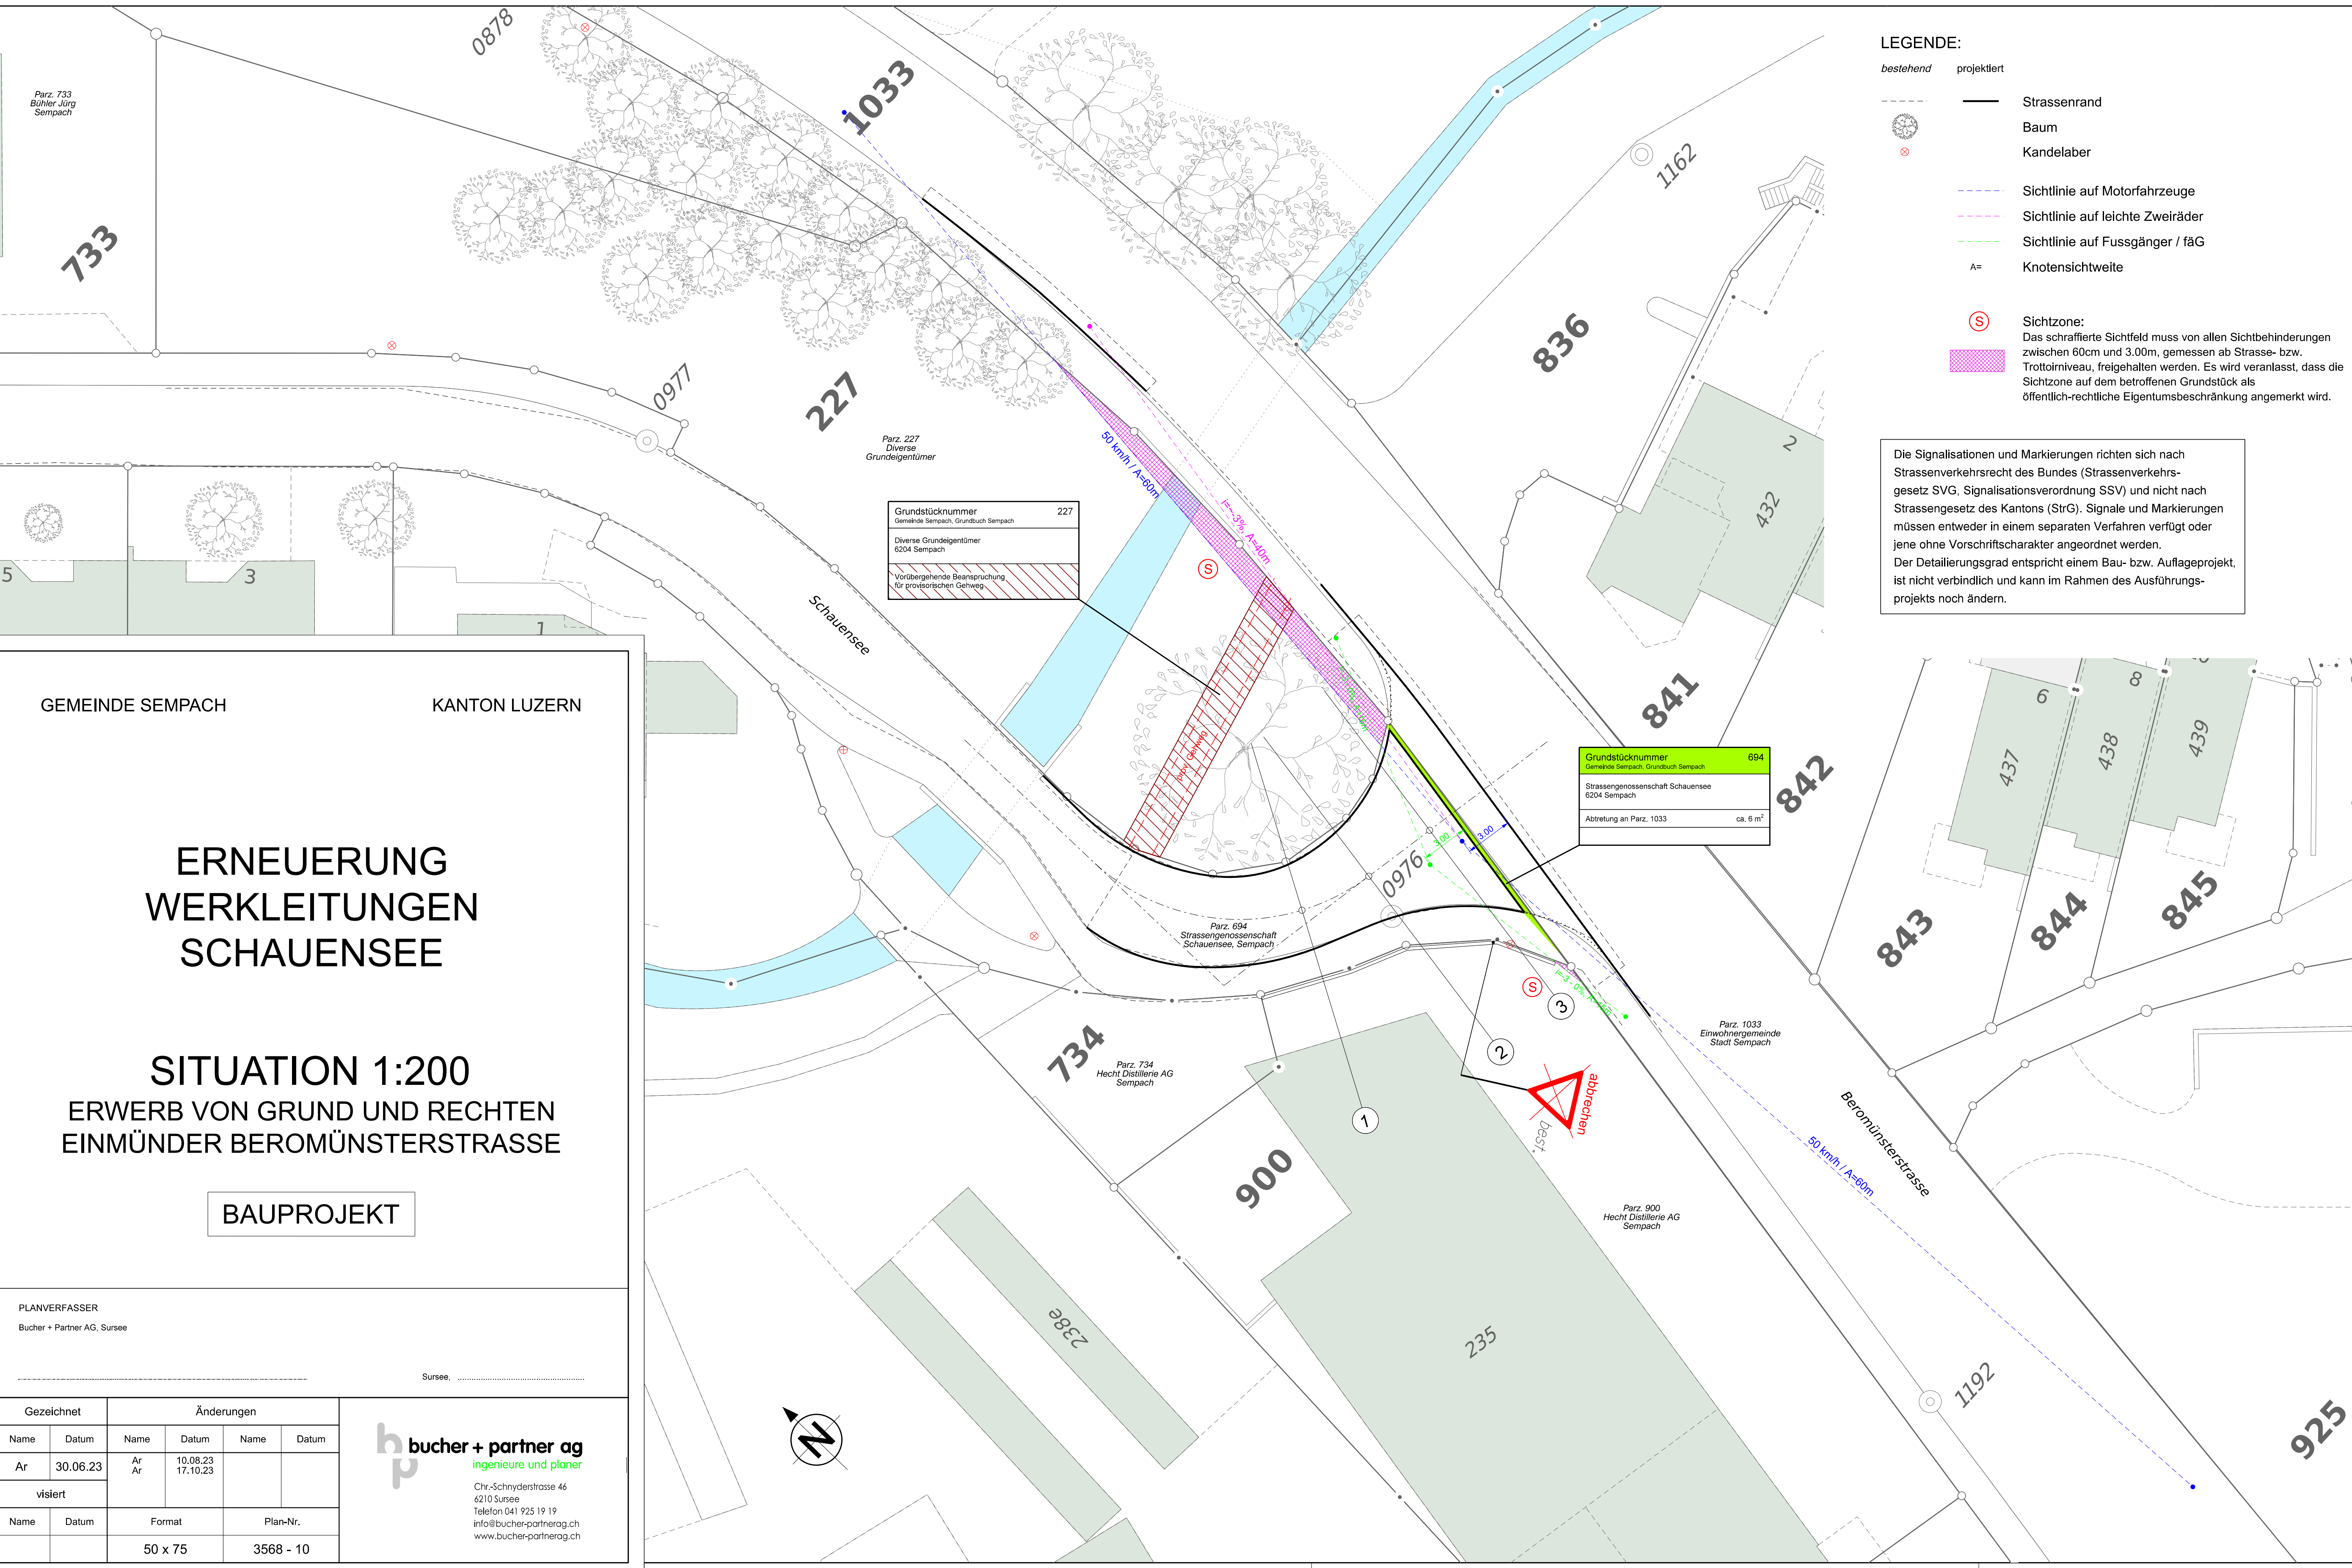

Grundstücknummer	227
Gemeinde Sempach, Grundbuch Sempach	
Diverse Grundeigentümer	6204 Sempach
Vorübergehende Beanspruchung für provisorischen Gehweg	

Grundstücknummer	694
Gemeinde Sempach, Grundbuch Sempach	
Strassengenossenschaft Schauensee	6204 Sempach
Abtretung an Parz. 1033	ca. 6 m ²

GEMEINDE SEMPACH KANTON LUZERN

ERNEUERUNG WERKLEITUNGEN SCHAUENSEE

SITUATION 1:200

ERWERB VON GRUND UND RECHTEN EINMÜNDER BEROMÜNSTERSTRASSE

BAUPROJEKT

PLANVERFASSER
Bucher + Partner AG, Sursee

Gezeichnet		Änderungen			
Name	Datum	Name	Datum	Name	Datum
Ar	30.06.23	Ar	10.08.23		
visiert					
Name	Datum	Format	Plan-Nr.		
		50 x 75	3568 - 10		

bp bucher + partner ag
ingenieure und planer

Chr.-Schnyderstrasse 46
6210 Sursee
Telefon 041 925 19 19
info@bucher-partnerag.ch
www.bucher-partnerag.ch

