

LEGENDE:

- bestehend
- projektiert
- Mischabwasserleitung
- Schmutzabwasserleitung
- Spülbohrung

GEMEINDE SEMPACH

KANTON LUZERN

# ERNEUERUNG WERKLEITUNGEN SCHAUENSEE

## LÄNGENPROFIL 1:200/50 UNTERSTOSSUNG WYGART

BAUPROJEKT


PLANVERFASSER  
Bucher + Partner AG, Sursee

Sursee, .....

Gezeichnet		Änderungen			
Name	Datum	Name	Datum	Name	Datum
Ar	17.10.23				
visiert					
Name	Datum	Format	Plan-Nr.		
		43 x 63	3568 - 12		

**bucher + partner ag**  
ingenieure und planer

Chr.-Schnyderstrasse 46  
6210 Sursee  
Telefon 041 925 19 19  
info@bucher-partnerag.ch  
www.bucher-partnerag.ch

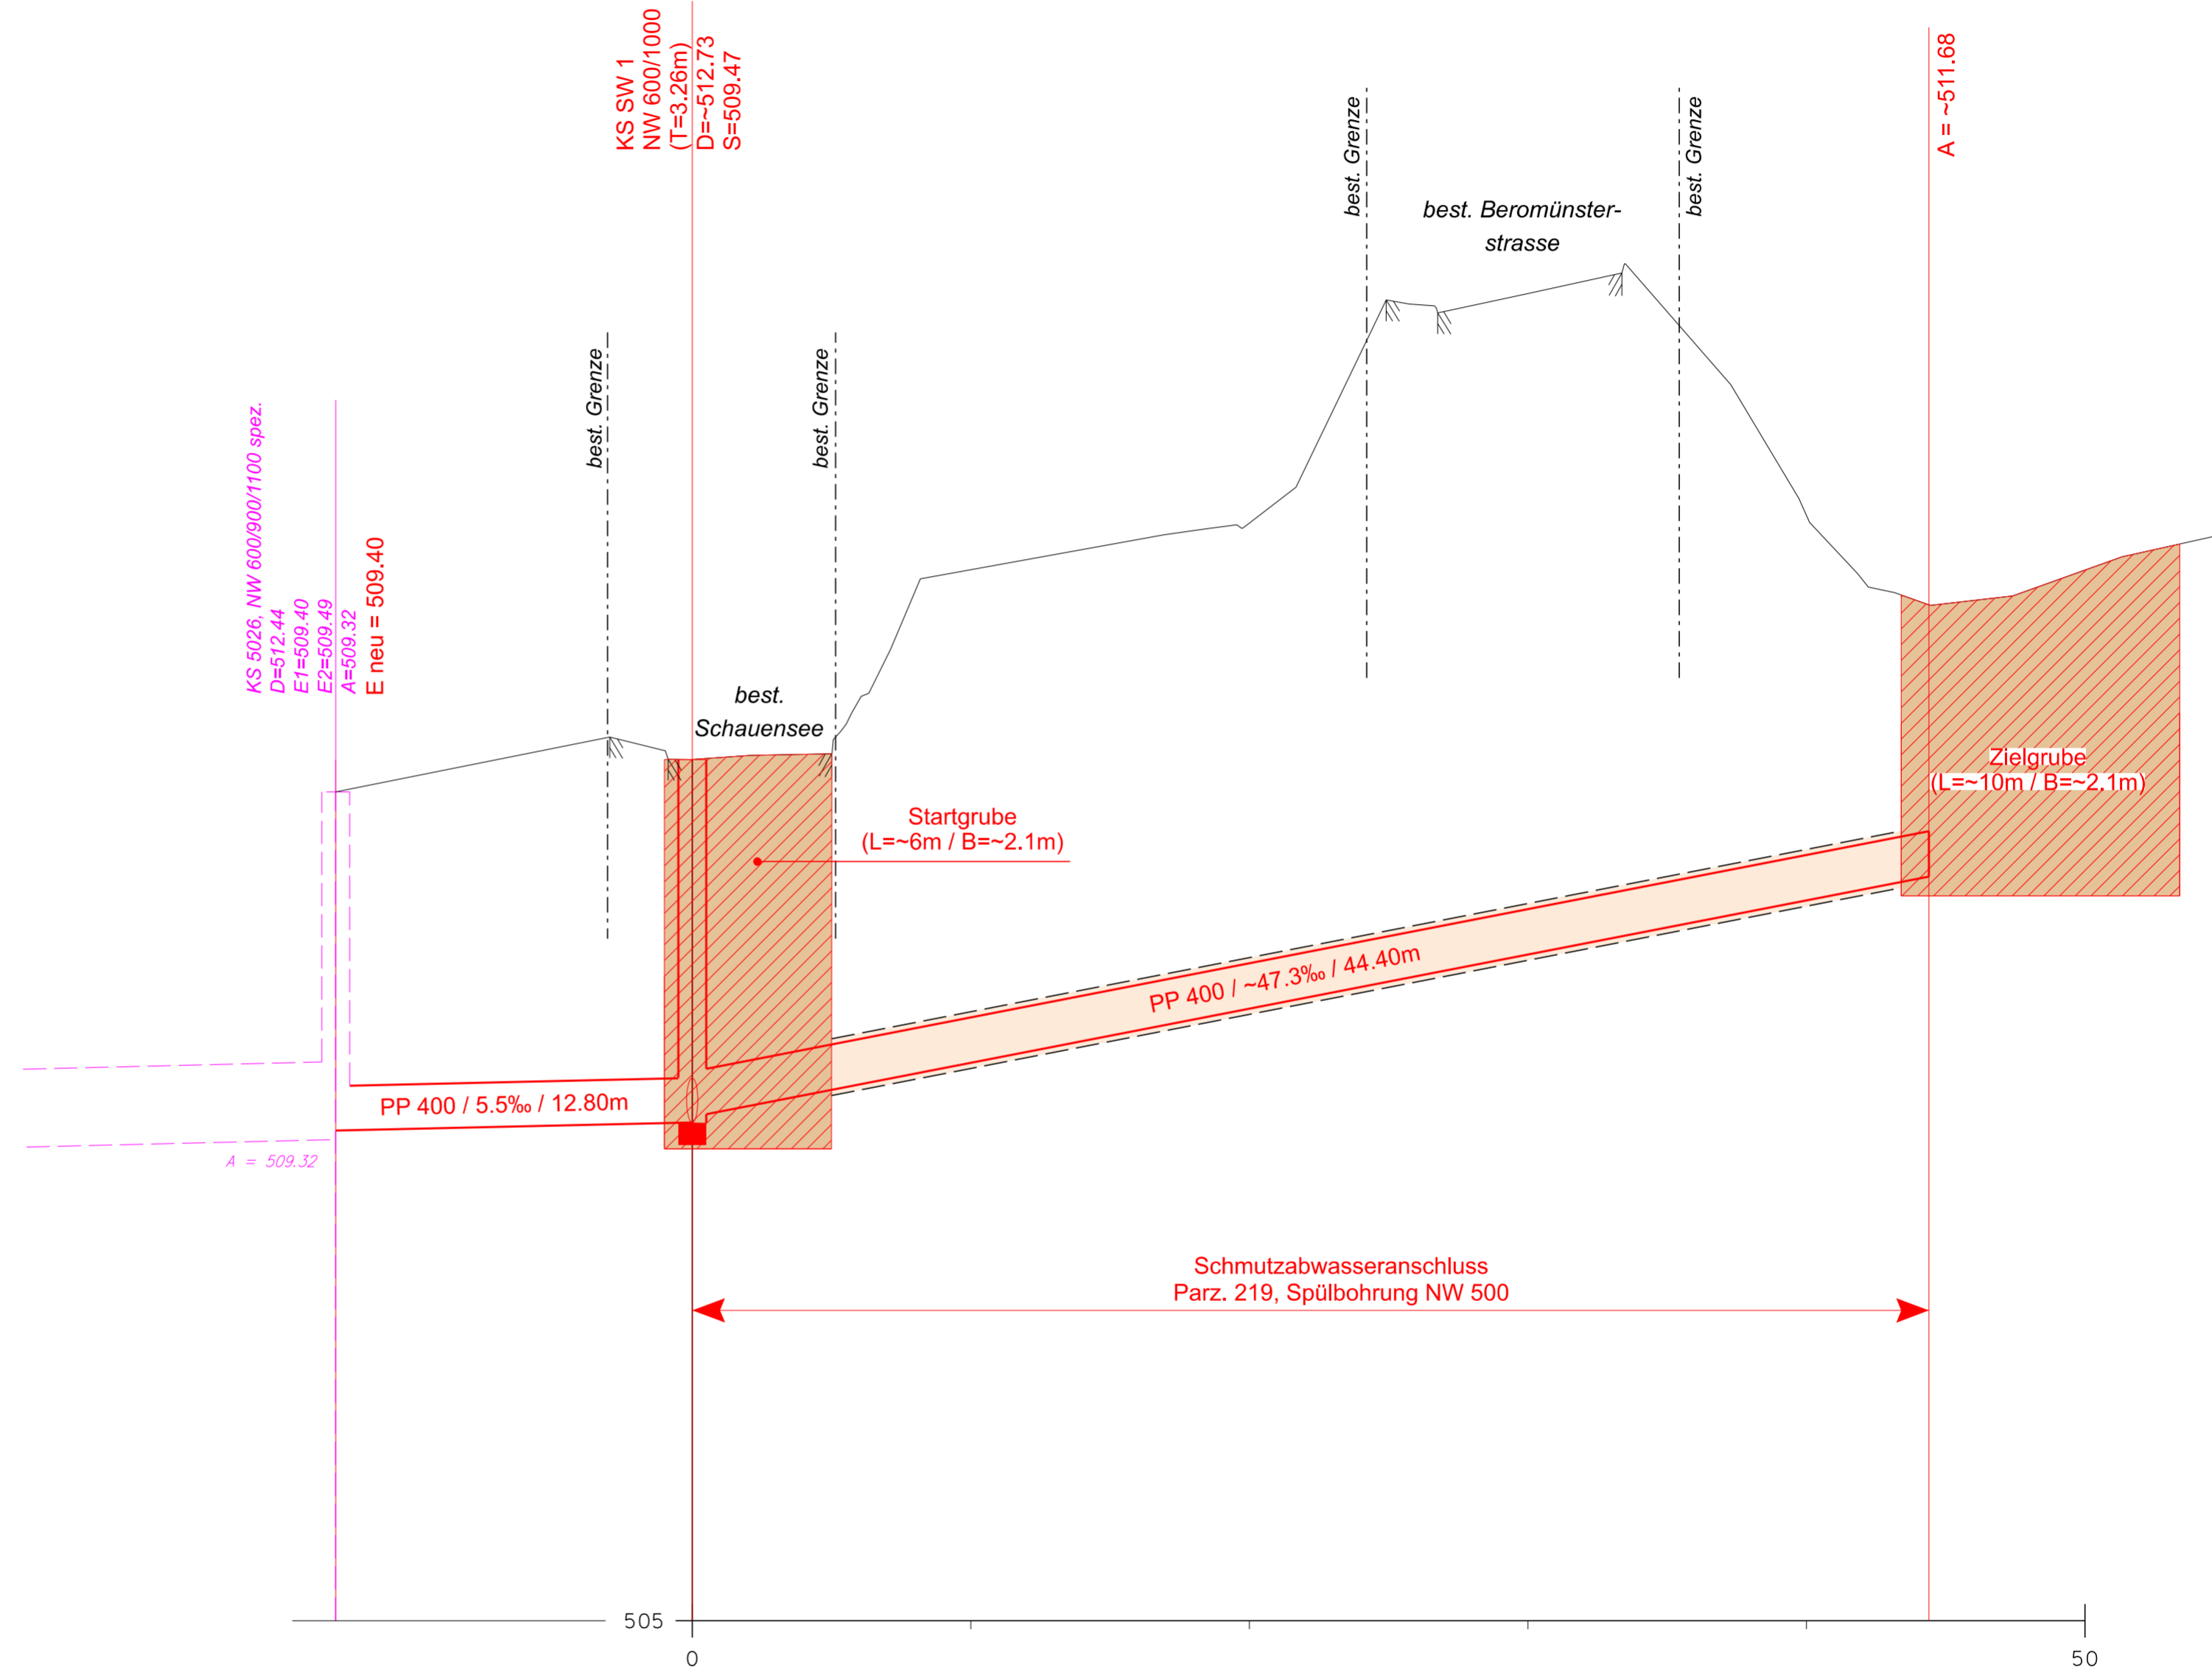

METRIERUNG	0.00	44.45
TERRAINHÖHE	512.73	514.11
DISTANZEN / HÖHEN	S= 509.47	A=ca. 511.68
KALIBER / GEFÄLLE	44.40m	PP 400 / ~47.3‰
SCHACHTNUMMER	1	Leitungs- Ende