


ERNEUERUNG WERKLEITUNGEN SCHAUENSEE



SITUATION 1:500
KOSTENTEILER WERKE

BAUPROJEKT

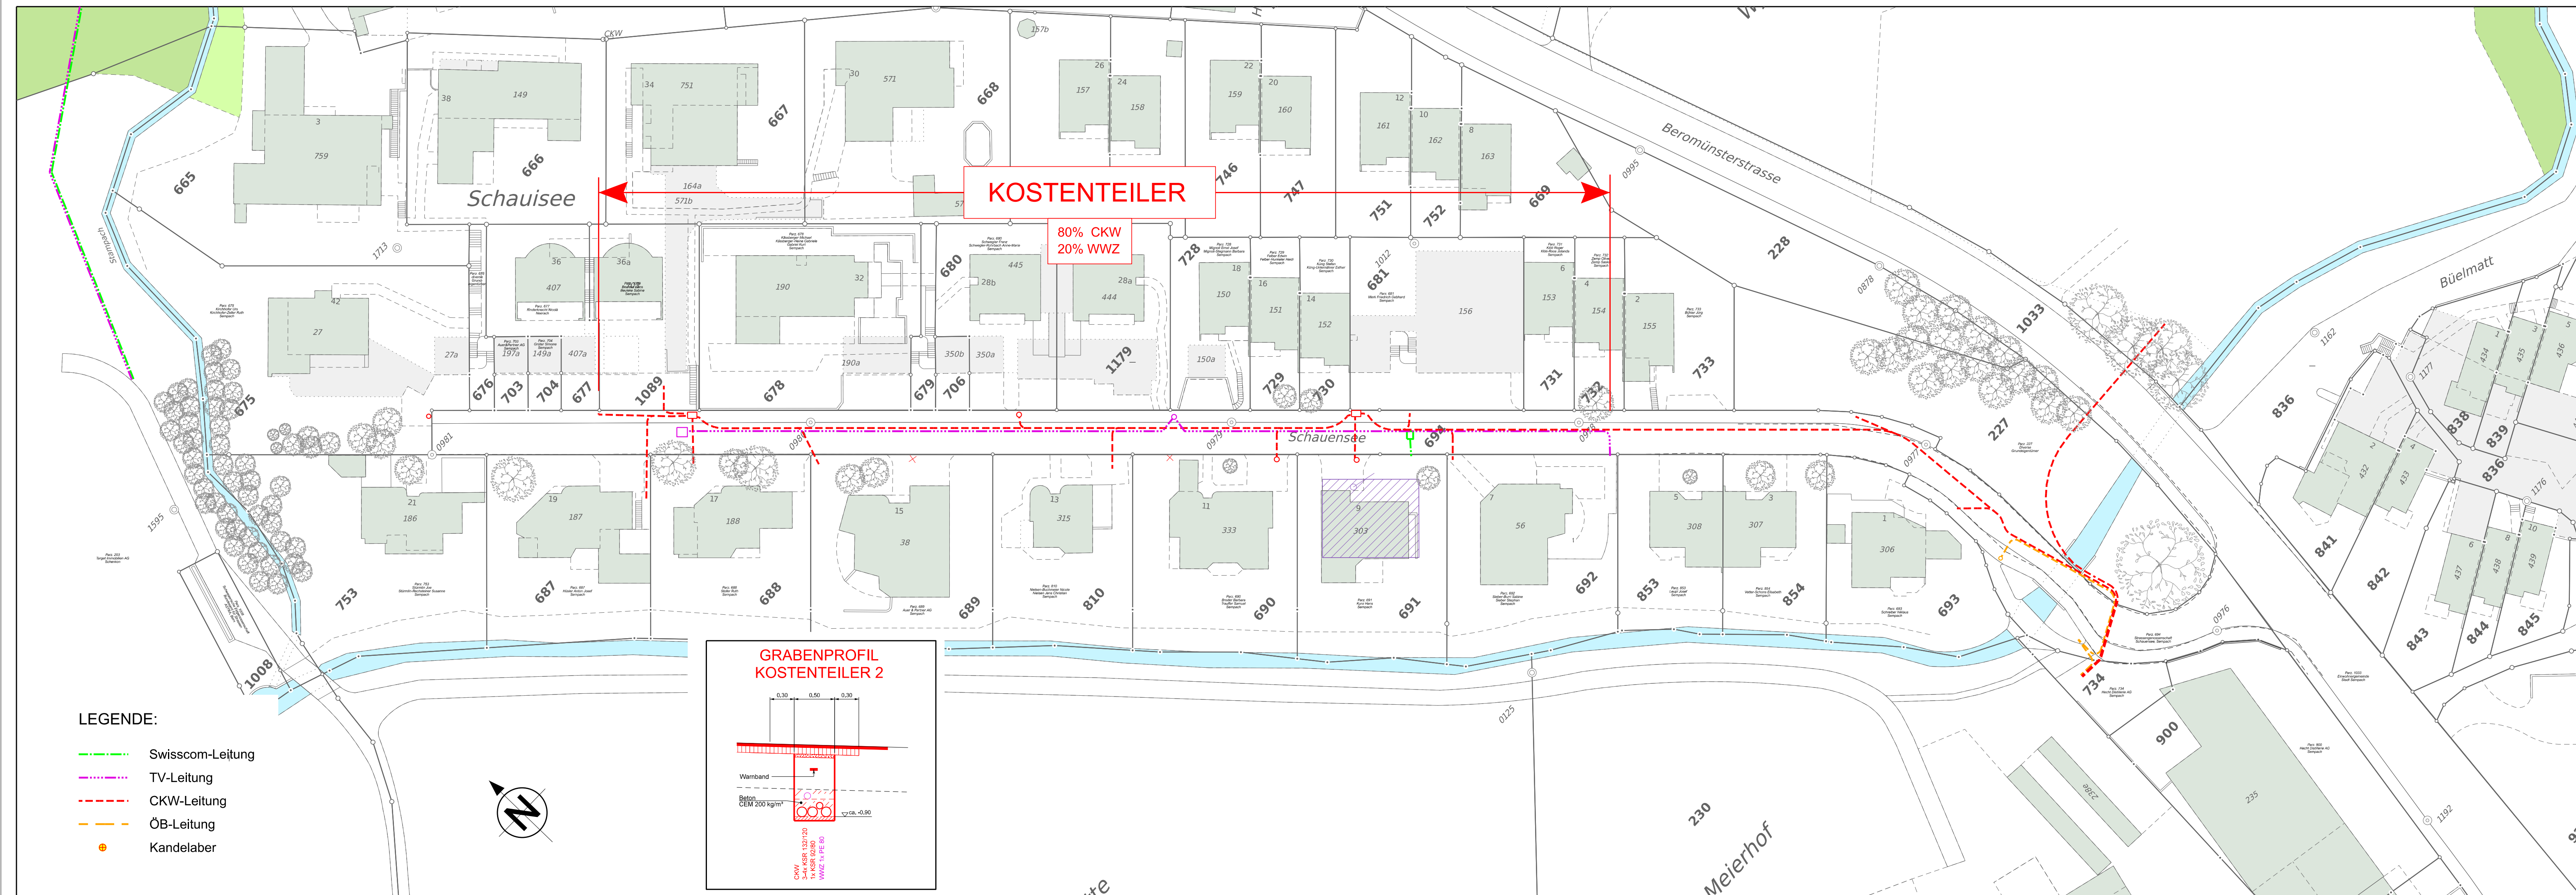

LEGENDE:

- Swisscom-Leitung
- TV-Leitung
- CKW-Leitung
- ÖB-Leitung
- Kandelaber

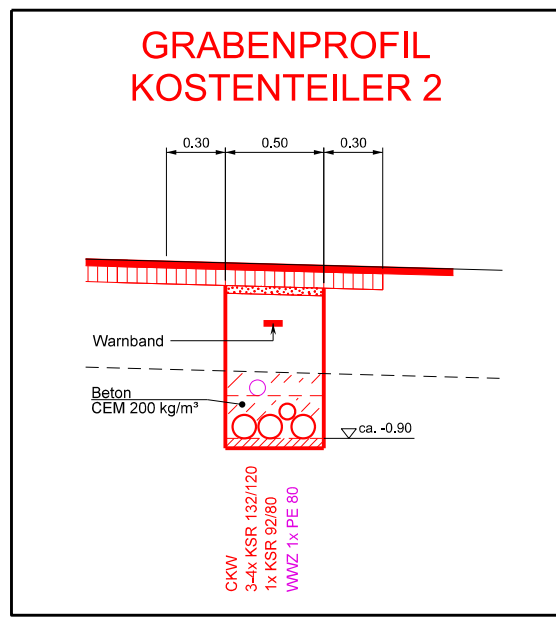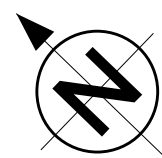

Gezeichnet		Änderungen			
Name	Datum	Name	Datum	Name	Datum
Ar	17.10.23	Ar	06.05.24		
		Ar	20.09.24		
visiert					
Name	Datum	Format	Plan-Nr.		
		30 x 105	3568 - 14		

bucher + partner ag
ingenieure und planer

Chr.-Schnyderstrasse 46
6210 Sursee
Telefon 041 925 19 19
info@bucher-partnerag.ch
www.bucher-partnerag.ch